

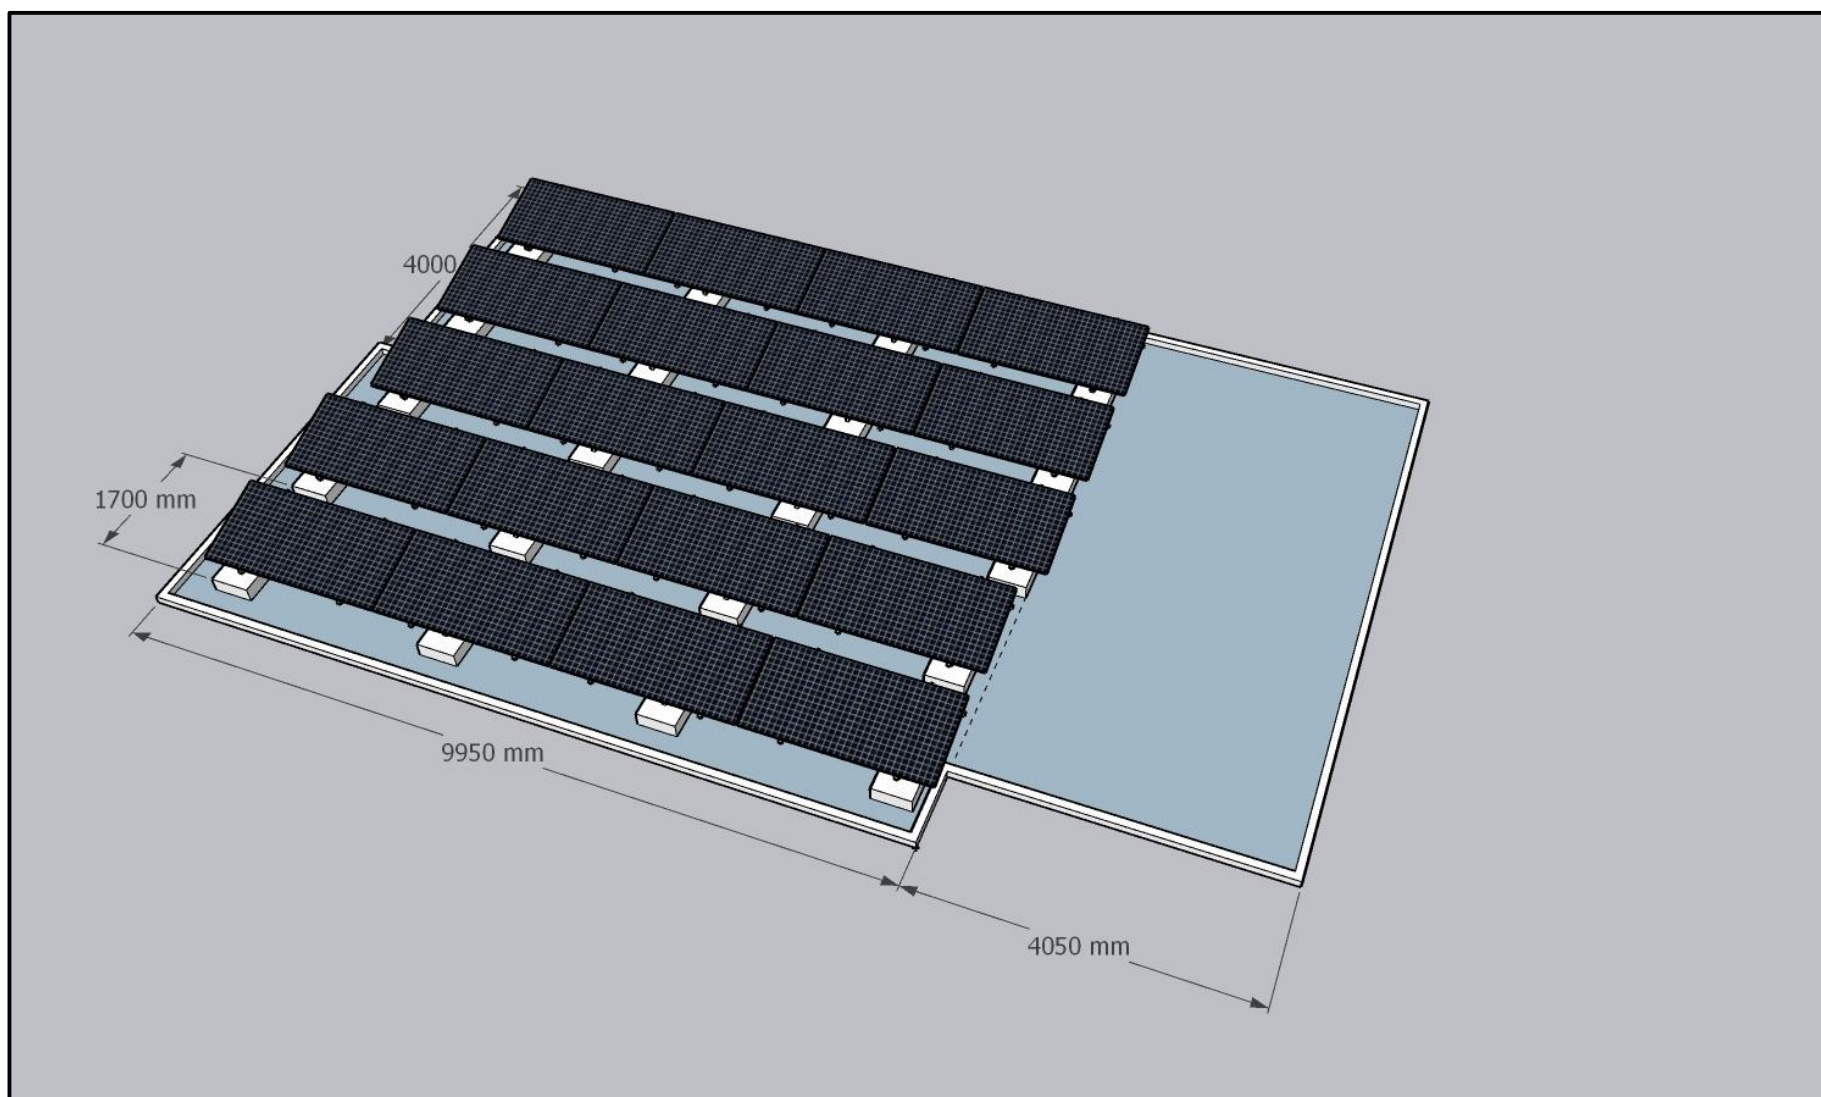
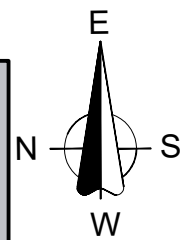


TẦM PV (20 TẦM),
CÔNG SUẤT 620Wp,
KÍCH THƯỚC: 2384x1134x30mm
TỔNG CÔNG SUẤT: 12.40 kWp


CÔNG TY CP GIẢI PHÁP CÔNG NGHỆ NAVI	Tên công trình: CUNG CẤP THIẾT BỊ THI CÔNG LẮP ĐẶT HỆ THỐNG NĂNG LƯỢNG MẶT TRỜI		09/ 2026	
	Địa chỉ: Phường Biê Hòa - Tp. Đồng Nai			
	Tên bản vẽ: BẢN VẼ SƠ ĐỒ BỐ TRÍ CÁC TẦM PV		Bản vẽ số 01	Số bản vẽ 07
	C.N.D.A	THIẾT KẾ	KIỂM TRA	
	PHẠM VĂN TUYÊN	LÊ MẠNH HÙNG	LÊ MẠNH HÙNG	
GIÁM ĐỐC				
PHẠM VĂN TUYÊN				

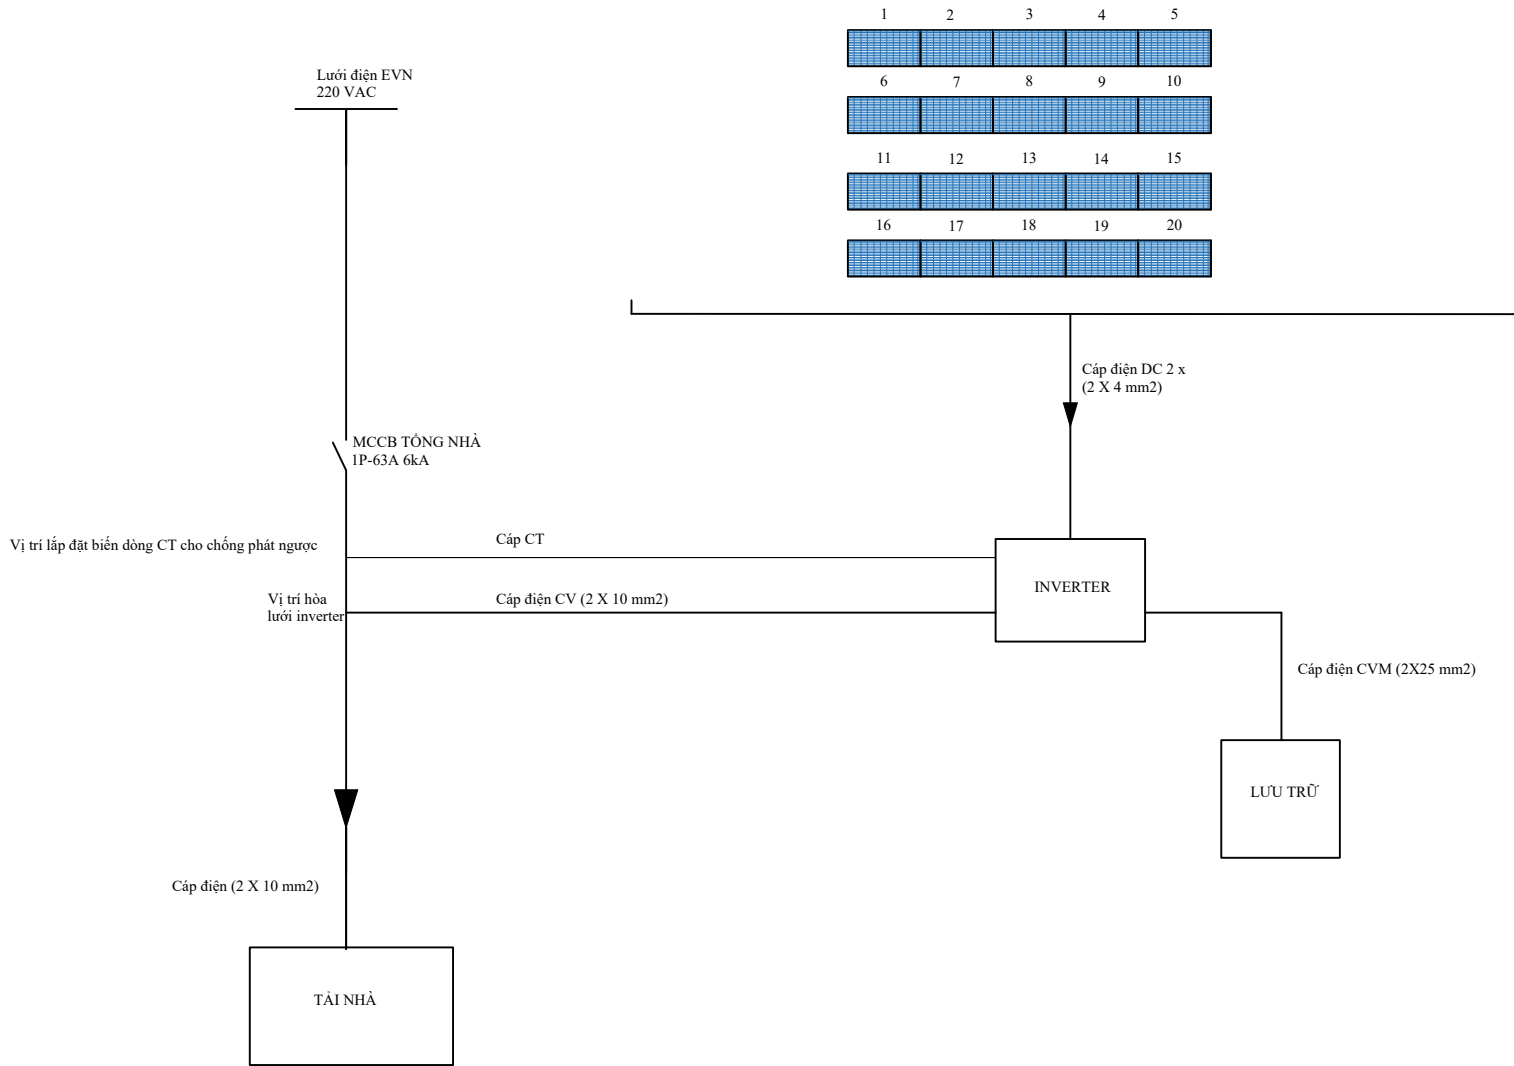


CÔNG TY CP GIẢI PHÁP CÔNG NGHỆ NAVI	Tên công trình: CUNG CẤP THIẾT BỊ THI CÔNG LẮP ĐẶT HỆ THỐNG NĂNG LƯỢNG MẶT TRỜI		09/ 2026	
	Địa chỉ: Phường Biên Hòa - Tp. Đồng Nai			
	Tên bản vẽ: BẢN VẼ SƠ ĐỒ NGUYÊN LÝ HỆ THỐNG ĐIỆN NLMT		Bản vẽ số 02	Số bản vẽ 07
	C.N.D.A	THIẾT KẾ	KIỂM TRA	
	PHẠM VĂN TUYÊN	LÊ MANH HÙNG	LÊ MANH HÙNG	

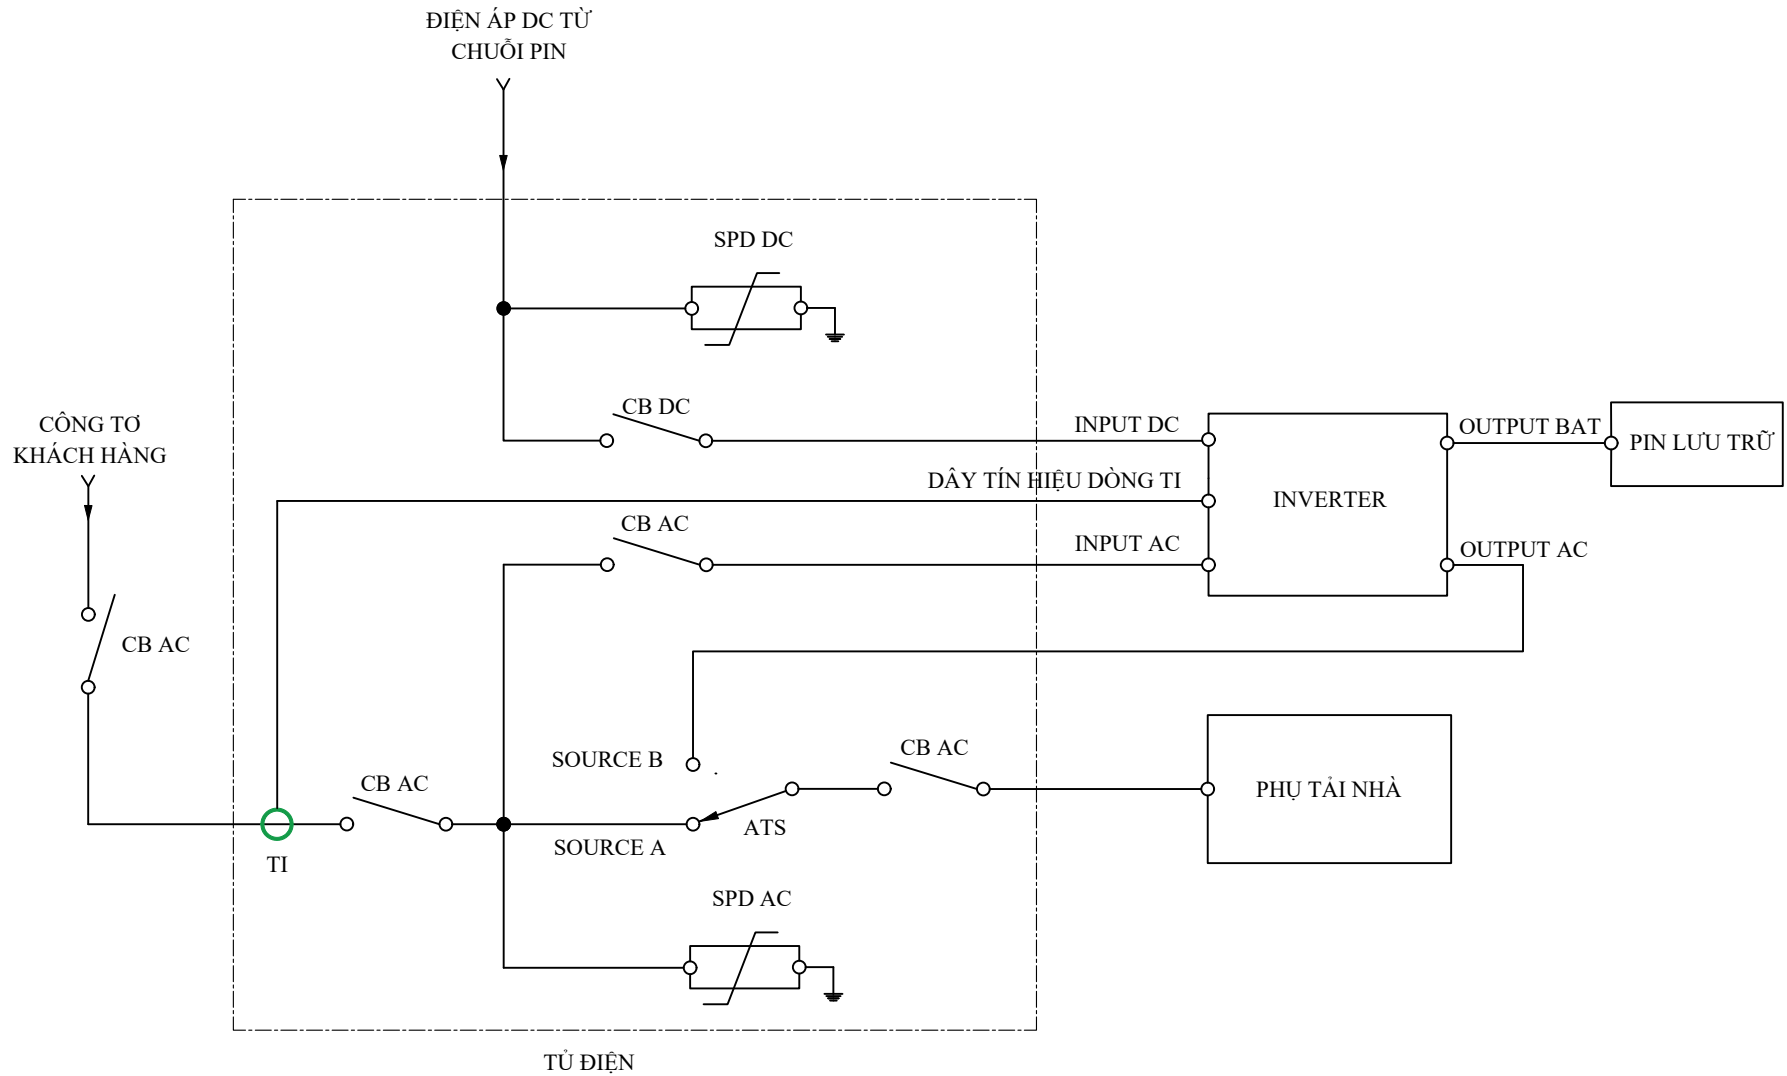


CÔNG TY CP GIẢI PHÁP CÔNG NGHỆ NAVI	Tên công trình: CUNG CẤP THIẾT BỊ THI CÔNG LẮP ĐẶT HỆ THỐNG NĂNG LƯỢNG MẶT TRỜI		09/ 2026	
	Địa chỉ: Phường Biên Hòa - Tp. Đồng Nai			
	Tên bản vẽ: BẢN VẼ SƠ ĐỒ ĐƠN TUYẾN TỦ ĐIỆN ĐỘNG LỰC SOLAR HYBRID		Bản vẽ số 03	Số bản vẽ 07
	C.N.D.A	THIẾT KẾ	KIỂM TRA	
	PHẠM VĂN TUYÊN	PHẠM VĂN TUYÊN	LÊ MẠNH HÙNG	LÊ MẠNH HÙNG

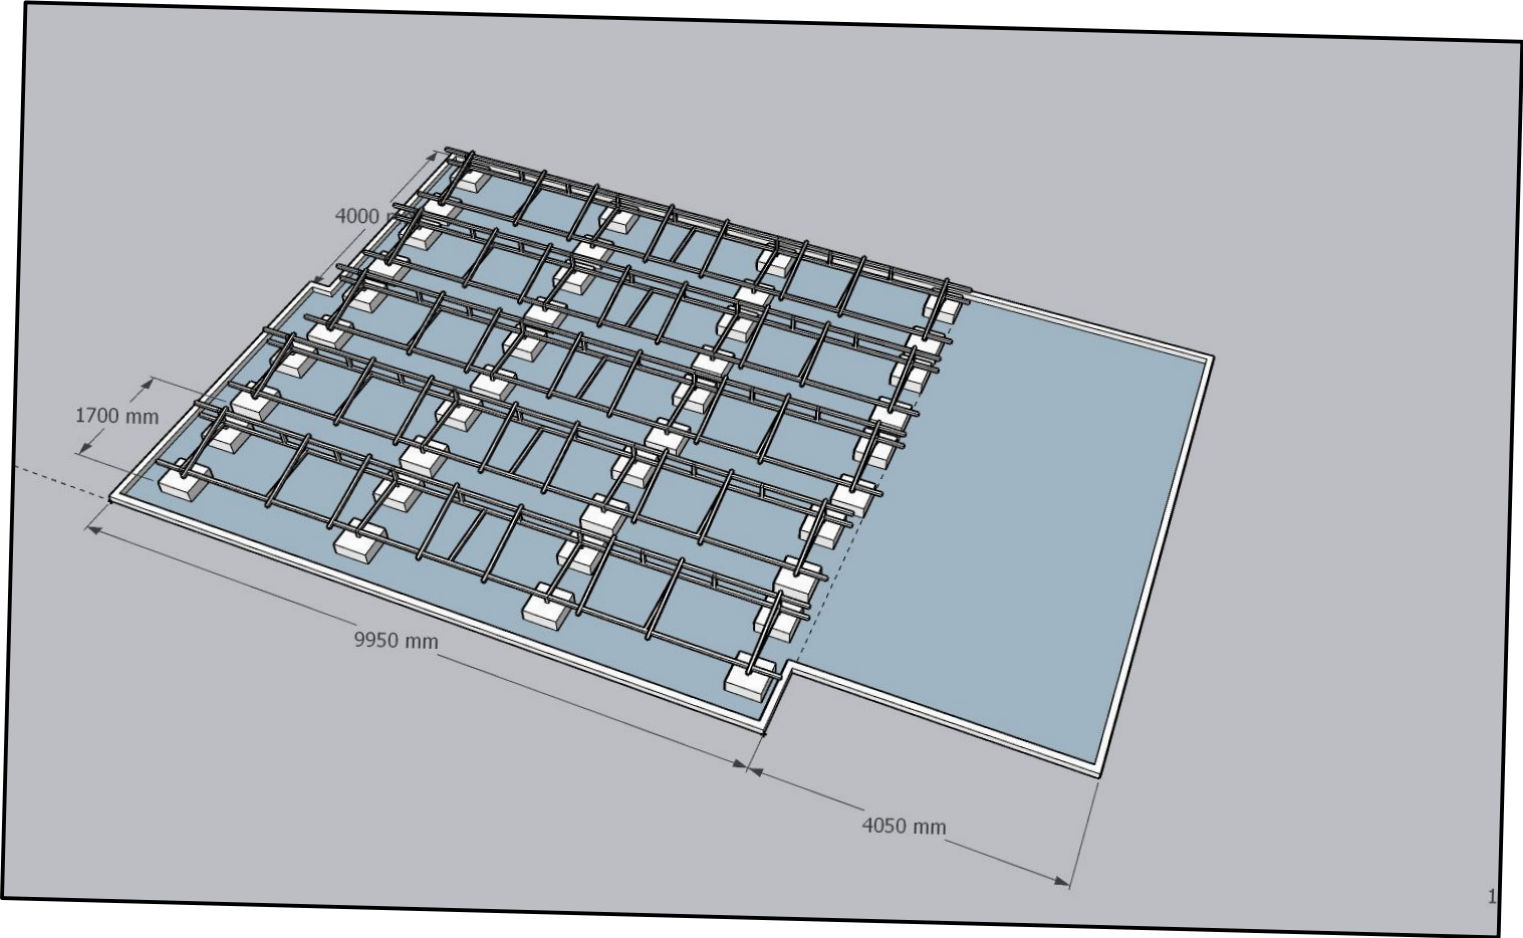

- Khung đỡ các tấm PV được gia công bằng sắt mạ kẽm,
- Thông số sắt vuông 40x40x2mm²,
- Chân đế bê tông 500x500x200mm

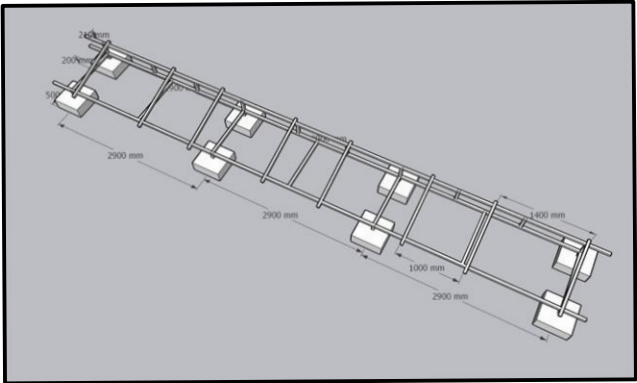


CÔNG TY CP GIẢI PHÁP CÔNG NGHỆ NAVI GIÁM ĐỐC PHẠM VĂN TUYÊN	Tên công trình:	CUNG CẤP THIẾT BỊ THI CÔNG LẮP ĐẶT HỆ THỐNG NĂNG LƯỢNG MẶT TRỜI		09/ 2026	
	Địa chỉ:	Phường Biên Hòa - Tp. Đồng Nai			
	Tên bản vẽ:	BẢN VẼ SƠ ĐỒ BỐ TRÍ KHUNG ĐỠ CÁC TẤM PV		Bản vẽ số 04	Số bản vẽ 07
		C.N.D.A	THIẾT KẾ	KIỂM TRA	
		PHẠM VĂN TUYÊN	LÊ MẠNH HÙNG	LÊ MẠNH HÙNG	

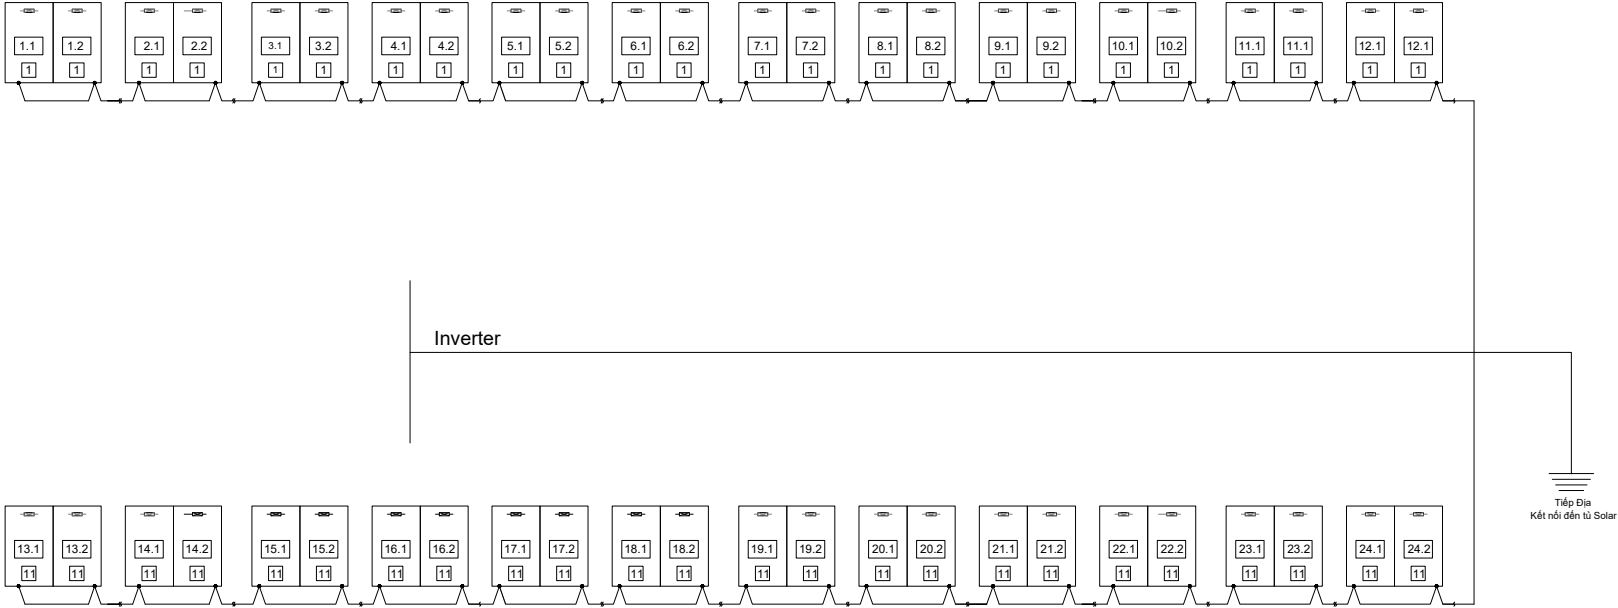


CÔNG TY CP GIẢI PHÁP CÔNG NGHỆ NAVI	Tên công trình: CUNG CẤP THIẾT BỊ THI CÔNG LẮP ĐẶT HỆ THỐNG NĂNG LƯỢNG MẶT TRỜI		09/ 2026	
	Địa chỉ: Phường Biên Hòa - Tp. Đồng Nai			
GIÁM ĐỐC	Tên bản vẽ: BẢN VẼ SƠ ĐỒ TIẾP ĐỊA CÁC TẮM PV		Bản vẽ số 05	Số bản vẽ 07
	C.N.D.A	THIẾT KẾ	KIỂM TRA	
	PHẠM VĂN TUYÊN	PHẠM VĂN TUYÊN	LÊ MẠNH HÙNG	LÊ MẠNH HÙNG

Tới Inverter

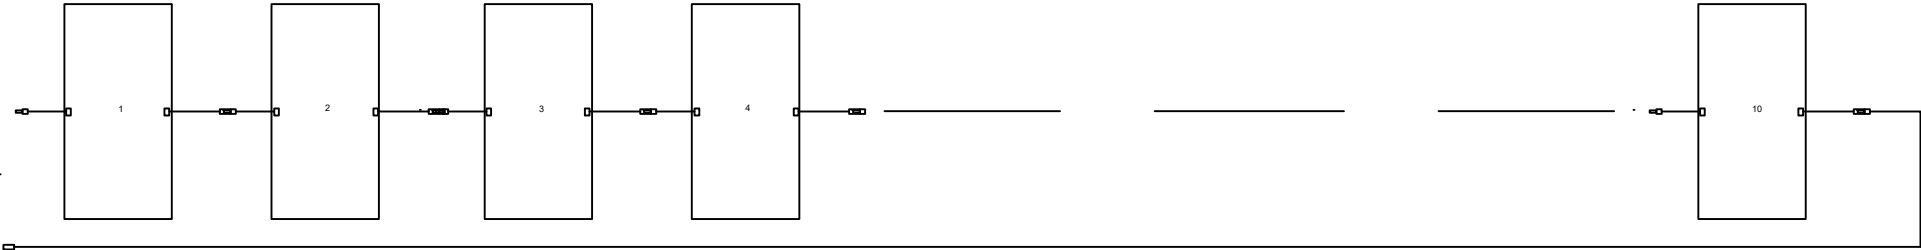

2 CHUỖI 10 TẮM PV

CÔNG TY CP GIẢI PHÁP CÔNG NGHỆ NAVI GIÁM ĐỐC PHẠM VĂN TUYÊN	Tên công trình: CUNG CẤP THIẾT BỊ THI CÔNG LẮP ĐẶT HỆ THỐNG NĂNG LƯỢNG MẶT TRỜI		09/ 2026	
	Địa chỉ: Phường Biên Hòa - Tp. Đồng Nai			
	Tên bản vẽ: BẢN VẼ SƠ ĐỒ ĐẦU NỐI CHUỖI PV		Bản vẽ số 06	Số bản vẽ 07
	C.N.D.A	THIẾT KẾ	KIỂM TRA	
	PHẠM VĂN TUYÊN	LÊ MẠNH HÙNG	LÊ MẠNH HÙNG	

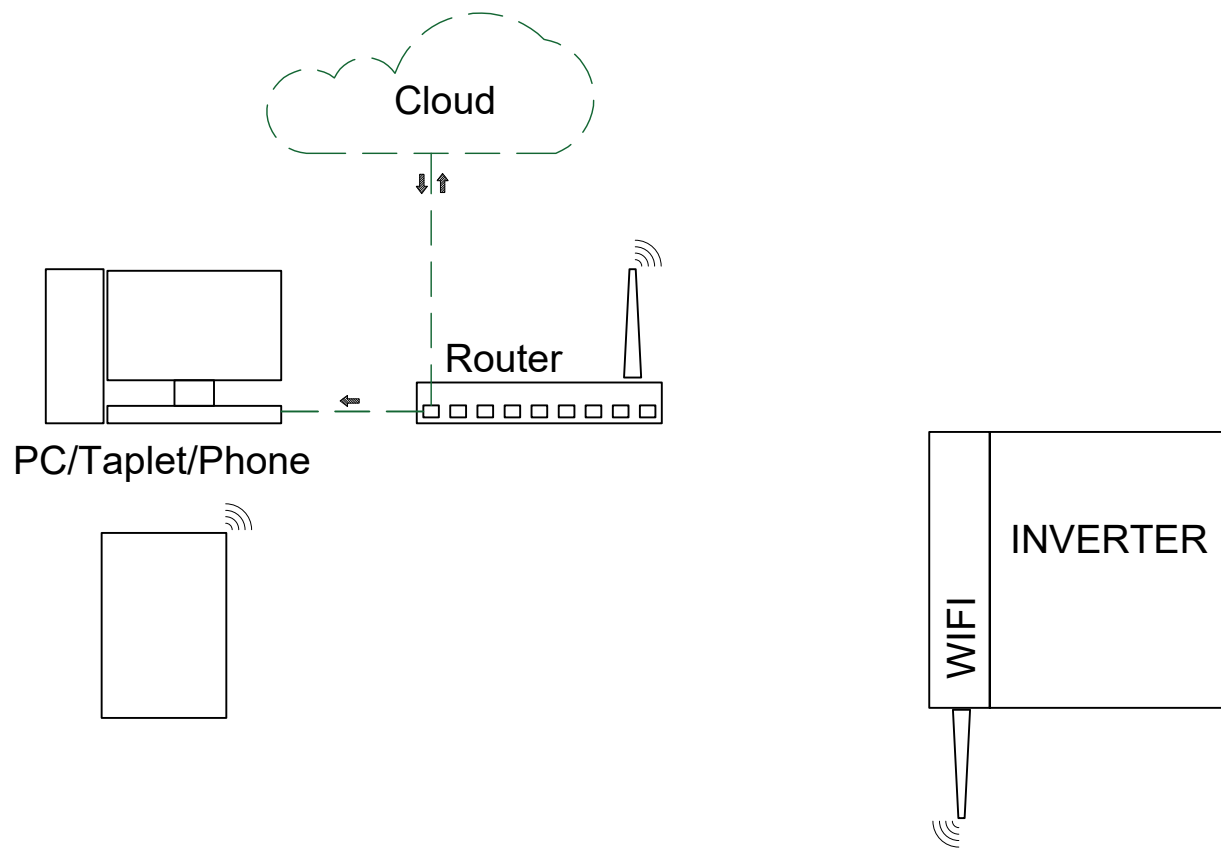

Ghi chú:

- Kết nối truyền thông giữa Inverter đến hệ thống mạng hiện hữu bằng sóng Wifi 2.4Hz

CÔNG TY CP GIẢI PHÁP CÔNG NGHỆ NAVI	Tên công trình: CUNG CẤP THIẾT BỊ THI CÔNG LẮP ĐẶT HỆ THỐNG NĂNG LƯỢNG MẶT TRỜI		09/ 2026	
	Địa chỉ: Phường Biên Hòa - Tp. Đồng Nai			
	Tên bản vẽ: BẢN VẼ SƠ ĐỒ GIAO TIẾP GIÁM SÁT		Bản vẽ số 07	Số bản vẽ 07
	C.N.D.A	THIẾT KẾ	KIỂM TRA	
	PHẠM VĂN TUYÊN	LÊ MẠNH HÙNG	LÊ MẠNH HÙNG	