

CỘNG HÒA XÃ HỘI CHỦ NGHĨA VIỆT NAM
Độc lập - Tự do - Hạnh phúc

ĐƠN ĐỀ NGHỊ CẤP GIẤY PHÉP XÂY DỰNG
Cải tạo/Sửa chữa: Nhà ở

Kính gửi: - UBND Thành phố Biên Hòa;
- Phòng Quản lý đô thị Biên Hòa.

1. Tên chủ hộ: Trần Xuân Lâm

- Địa chỉ liên hệ: Số nhà: 25A, Tổ 22, KP1, phường Tân Hiệp, thành phố Biên Hòa
(Số mới: 805/9, đường Nguyễn Ái Quốc, tổ 22, KP1, phường Tân Hiệp, thành phố Biên Hòa)
Số điện thoại:

2. Hiện trạng công trình:

- Thửa đất số: 136 Tờ bản đồ số 07 Diện tích...26,9.....m².
- Tại: số nhà 25a, tổ 22, KP 1 Phường (xã): Tân Hiệp Thành phố Biên Hòa
(Số mới: 805/9, đường Nguyễn Ái Quốc, tổ 22, KP1, phường Tân Hiệp, thành phố Biên Hòa)
- Loại công trình: dân dụng; cấp công trình: 3
- Diện tích xây dựng tầng 1: 87,46 m².
- Tổng diện tích sàn: 179,46 m² (trong đó diện tích sàn tầng 2: 92,00m²)
- Chiều cao công trình:10 m (trong đó chiều cao tầng:)
- Số tầng: 02 (trong đó:.....)

3. Nội dung đề nghị cấp phép:.....

- Loại công trình: dân dụng; cấp công trình: 3
- Diện tích xây dựng tầng 1: 102,46 m².
- Tổng diện tích sàn: 429,11 m² (trong đó diện tích sàn tầng 1: xây mới 15,00m², cải tạo 87,46m². Diện tích xây dựng tầng 1 sau khi sửa chữa cải tạo và xây mới 102,46m². Diện tích cải tạo sàn tầng 2: 92,00m², diện tích xây mới sàn tầng 2, tầng 3 và tầng 4 là 234,65m²)
- Chiều cao công trình: 18,4 m (trong đó chiều cao tầng:)
- Số tầng: 04 (trong đó:.....)

4. Đơn vị hoặc người chủ nhiệm thiết kế (nếu có): Công ty Cổ phần QLDA Tín Nghĩa

- Chứng chỉ hành nghề số:do cấp ngày:

- Địa chỉ: Điện thoại:

- Giấy phép hành nghề số BXD-000161183 do Cục QL hoạt động XD - BXD cấp ngày: 14/9/2018

5. Dự kiến thời gian hoàn thành công trình: 06 tháng.

6. Cam kết: Tôi xin cam đoan làm theo đúng giấy phép được cấp, nếu sai tôi xin hoàn toàn chịu trách nhiệm và bị xử lý theo quy định của pháp luật.

Gửi kèm theo Đơn này các tài liệu: ngày 10 tháng 1 năm 2022

1

Người làm đơn

2

(Ký, ghi rõ họ tên)

3

Lam
Trần Xuân Lâm

CỘNG HÒA XÃ HỘI CHỦ NGHĨA VIỆT NAM

Độc lập - Tự do - Hạnh phúc

**GIẤY CAM KẾT ĐẢM BẢO AN TOÀN
ĐỐI VỚI CÔNG TRÌNH LIỀN KÈ**

- Kính gửi:**
- UBND thành phố Biên Hòa;
 - Phòng Quản lý đô thị Biên Hòa;
 - UBND phường (xã) TÂN HIỆP.....

Tôi tên là: TRẦN XUÂN LÂM.....


Hiện ngụ tại: Số nhà 25A.... đường.....Tổ 2..... Khu phố: 4.
phường (xã).....Tân Hiệp..... thành phố Biên Hòa....., tỉnh Đồng Nai....

Nay tôi làm Đơn đề nghị cấp Giấy phép xây dựng để xây dựng, sửa chữa căn
nhà tại số: 25A.... đườngTổ 2..... khu phố: 1.....
phường (xã)Tân Hiệp..... thành phố Biên Hòa (thửa đất số86C.....,
tờ bản đồ số 1..)

Tôi xin cam kết hoàn toàn chịu trách nhiệm trước pháp luật về vấn đề đảm bảo
an toàn thi công đối với các công trình liền kề, chất lượng công trình và thực hiện
đúng về đầu tư xây dựng. Nếu không thực hiện đúng cam kết tôi xin hoàn toàn chịu
trách nhiệm và bị xử lý theo quy định của pháp luật.

....., ngày 10 tháng 4 năm 2021

Người làm cam kết
(Ký ghi rõ họ tên)

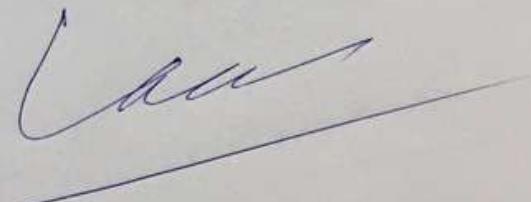
Trần Xuân Lâm

CỘNG HÒA XÃ HỘI CHỦ NGHĨA VIỆT NAM
Độc lập - Tự do - Hạnh phúc

GIẤY CAM KẾT ĐÀM BẢO KẾT CẤU CHỊU LỰC

Kính gửi: - UBND thành phố Biên Hòa;

- Phòng Quản lý đô thị Biên Hòa;

- UBND phường (xã)*Tân Hiệp*.....

Tôi tên là: Trần Xuân Lâm

Hiện ngụ tại: số nhà 25a, tổ 22, KP 1, phường Tân Hiệp, Thành phố Biên Hòa

(Số mới: 805/9 đường Nguyễn Ái Quốc, KP 1, phường Tân Hiệp, thành phố Biên Hòa)

Trước đây tôi xây dựng căn nhà tại số nhà 25a, tổ 22, KP 1, phường Tân Hiệp, Thành phố Biên Hòa (Số mới: 805/9 đường Nguyễn Ái Quốc, KP 1, phường Tân Hiệp, thành phố Biên Hòa) (thửa đất số 136, tờ bản đồ số 07) với diện tích xây dựng 87,46m², tổng diện tích sàn 179,46m² và 2 tầng.

Tôi đã xây dựng căn nhà trên với kết cấu chịu lực (móng, cột, dầm) để chịu tải trọng 4 tầng.

Nay tôi làm Đơn đề nghị cấp Giấy phép xây dựng để sửa chữa, cải tạo căn nhà trên thêm 02 tầng.

Tôi xin cam kết hoàn toàn chịu trách nhiệm trước pháp luật về vấn đề đàm bảo an toàn thi công đối với công trình liền kề, chất lượng công trình và thực hiện đúng về đầu tư xây dựng. Nếu không thực hiện đúng cam kết tôi xin hoàn toàn chịu trách nhiệm và bị xử lý theo quy định của pháp luật.

.....ngày ..10.. tháng ..4.... năm ...2023

Người làm cam kết
(Ký, ghi rõ họ tên)

Lam
Trần xuân lâm

Xác nhận của UBND phường (xã):.....

Nội dung thay đổi và cơ sở pháp lý

Xác nhận của cơ quan
có thẩm quyền

CỘNG HÒA XÃ HỘI CHỦ NGHĨA VIỆT NAM
Độc lập - Tự do - Hạnh phúc



GIẤY CHỨNG NHẬN
QUYỀN SỬ DỤNG ĐẤT
QUYỀN SỞ HỮU NHÀ Ở VÀ TÀI SẢN KHÁC GẮN LIỀN VỚI ĐẤT

I. Người sử dụng đất, chủ sở hữu nhà ở và tài sản khác gắn liền với đất

Ông: Trần Xuân Lâm

Năm sinh: 1966 CMND số: 270907992


Địa chỉ thường trú: 25A khu phố 1, phường Tân Hiệp, TP. Biên Hòa, tỉnh Đồng Nai

và Bà: Nguyễn Thị Bích Sơn

Năm sinh: 1971 CMND số: 270891999

**NGÂN HÀNG NÔNG NGHIỆP VÀ PTNT
CHI NHÁNH TỈNH ĐỒNG NAI**

SAO Y BẢN CHÍNH

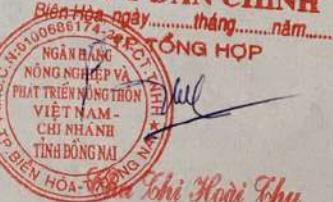

BA 039054

Người được cấp Giấy chứng nhận không được sửa chữa, tẩy xóa hoặc bổ sung bất kỳ nội dung nào trong Giấy chứng nhận; khi bị mất hoặc hư hỏng Giấy chứng nhận phải khai báo ngay với cơ quan cấp Giấy.



II. Thửa đất, nhà ở và tài sản khác gắn liền với đất

1. Thửa đất:

- a) Thửa đất số: 136, tờ bản đồ số: 7
- b) Địa chỉ: Phường Tân Hiệp, TP. Biên Hòa, tỉnh Đồng Nai
- c) Diện tích: 126,4 m², (bảng chữ: Một trăm hai mươi sáu phẩy bốn mét vuông)
- d) Hình thức sử dụng: riêng 126,4 m², chung Không
- e) Mục đích sử dụng: Đất ở tại đô thị
- f) Thời hạn sử dụng: Lâu dài
- g) Nguồn gốc sử dụng: Công nhận QSĐĐ như giao đất không thu tiền sử dụng đất

2. Nhà ở:

- a) Địa chỉ: 25A khu phố 1, phường Tân Hiệp, TP. Biên Hòa
- b) Diện tích xây dựng: 87,46 m²; c) Diện tích sân: 179,46 m²
- d) Kết cấu: Tường gạch, cột, sàn: BTCT, mái tôn
- e) Cấp (Hạng): Cấp 3 , e) Số tầng: 2
- f) Năm hoàn thành xây dựng: /-, h) Thời hạn sở hữu: Lâu dài

3. Công trình xây dựng khác: Chưa chứng nhận quyền sở hữu

4. Rừng sản xuất là rừng trồng: Chưa chứng nhận quyền sở hữu.


5. Cây lâu năm: Chưa chứng nhận quyền sở hữu.

6. Ghi chú:

-Thửa đất được trích sao địa chính;

-Toàn bộ diện tích thửa đất nằm
trong quy hoạch đất ở hiện hữu

III. Sơ đồ thửa đất, nhà ở và tài sản khác gắn liền với đất

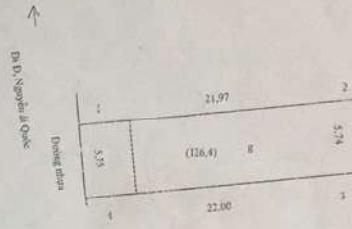

IV. Những thay đổi sau khi cấp giấy chứng nhận

Nội dung thay đổi và cơ sở pháp lý

Xác nhận của cơ quan
có thẩm quyền

Ngày 22 tháng 11 năm 2012
Nợ tiền sử dụng đất với số tiền là: 259120000 (bảng chữ: Hai
trăm năm mươi chín triệu một trăm hai mươi ngàn đồng chẵn).

VĂN PHÒNG DK QSĐĐ T. ĐN
CHI NHÀNHH BIÊN HÒA
BAN GIÁM ĐỐC
PHÓ GIÁM ĐỐC
CHI NHÀNHH
BIÊN HÒA
Võ Phương Tùng

17/11/2015
Đã hoàn thành nghĩa vụ tài chính theo giấy nộp tiền vào ngân
sach Nhà nước số CT: 0056396 ngày 17/11/2015 của Kho
tàng Nhà nước Biên Hòa. Kèm theo văn bản số 11628/CCT
TBTK ngày 12/11/2015 của Chi cục thuế thành phố Biên
Hòa.

VĂN PHÒNG ĐĂNG KÝ ĐẤT ĐAI
TỈNH ĐỒNG NAI - CN BIÊN HÒA
BAN GIÁM ĐỐC
PHÓ GIÁM ĐỐC
CHI NHÀNHH
BIÊN HÒA
Võ Văn Vinh



Trịnh Tuấn Liêm

HỒ SƠ KỸ THUẬT THUÀ ĐẤT

Số : 1841/ 2004

Số HB: 901/TTKTĐC-NĐ


Số thửa tạm thời: 86c Số thửa chính thức:..... Tờ bản đồ địa chính số: 7 Số hiệu mảnh bản đồ gốc:
Số Đồ THUÀ ĐẤT TỶ LỆ : 1/500

Phường: Tân Hiệp

BẢNG KẾ TỌA ĐỘ


Số hiệu mốc	Khoảng cách (m)	TỌA ĐỘ		Chất liệu mốc
		X(m)	Y(m)	
1	22.00	1213158.21	594538.53	Góc tường
2	5.75	1213160.07	594560.43	- nt -
3	22.00	1213154.35	594560.93	- nt -
4	5.75	1213152.48	594539.01	- nt -
1	22.00	1213158.21	594538.53	

SỐ ĐỒ TRÍCH VẼ TỪ TỜ SỐ 07 BĐĐC
P. TÂN HIỆP TỶ LỆ 1:2000

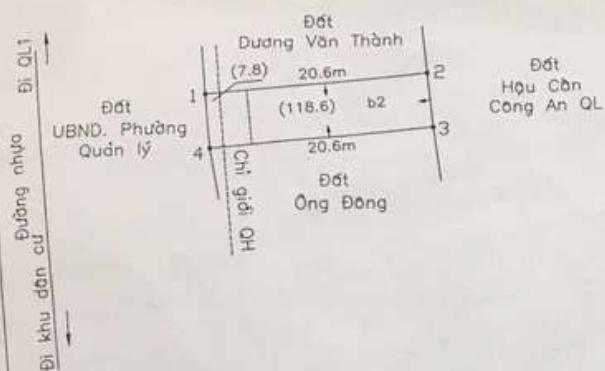

GHI CHÚ

SỐ ĐỒ CHỈ DẪN VỊ TRÍ TỶ LỆ 1:25000

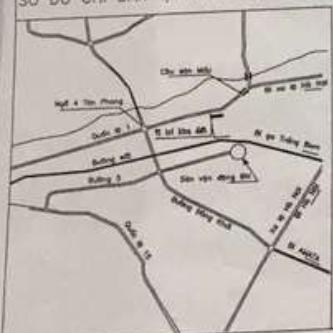

Ngày do vẽ	08 - 04 - 2004	Ký tên
Người do	TRẦN ĐÌNH PHÚ	
Người vẽ	NGUYỄN ĐỨC DIỆN	
Người kiểm tra	HUỲNH TUẤN BÌNH	
Người yêu cầu do	TRẦN XUÂN LÂM	

- Thuà đất giới hạn bởi các mốc (1,2,3,4,1) được do vẽ theo yêu cầu của Ông: TRẦN XUÂN LÂM tại HD số 901/HĐ-KTĐCNĐ ngày 07/04/2004.

- Thuà đất được do vẽ theo các mốc do người hợp đồng xác định, các mốc này do người hợp đồng tự thỏa thuận với những người sử dụng đất lân cận và chịu trách nhiệm về việc thỏa thuận này có xác nhận của Cán Bộ Địa Chính và UBND Phường ngày 09 tháng 4 năm 2004

- Bản vẽ này chỉ mang tính kỹ thuật, thể hiện hiện trạng lúc do vẽ, việc xác định tinh pháp lý về Quyền Sử Dụng Đất và loại đất do các cơ quan có thẩm quyền quyết định.

- Thuà đất được do vẽ trên thửa 86 tờ BĐĐC số 07 Phường Tân Hiệp.

- Thuà đất khi do vẽ ngày 08/04/2004 là thuà đất do bao, nay chủ yêu cầu do tách thuà

- Thuà đất này được đánh số tạm thời là 86C, hiện trạng đất có nhà trên đất, có diện tích là: 126.4m².

Trong đó: + Diện tích nằm trong quy hoạch mở đường là: 7.8m²
+ Diện tích nằm trong quy hoạch đất công tống công cộng là: 118.6m²
(Theo Bản Đồ chằng ghép Quy Hoạch Phường Tân Hiệp đã được UBND Tỉnh Đồng Nai phê duyệt tại QĐ số 4676/QĐ.CT.UBT ngày 13/11/2001)

b2 Nhà bê tông 2 tầng + tường nhà xây riêng
Ranh nhà ----- Ranh chính lý


Mốc 1 cách chỉ giới quy hoạch là: 1.4m

Mốc 4 cách chỉ giới quy hoạch là: 1.4m

Ngày 18 tháng 5 năm 2004
GIÁM ĐỐC TRUNG TÂM KỸ THUẬT ĐỊA CHÍNH-NHÀ ĐẤT ĐỒNG NAI



Võ Văn Chánh

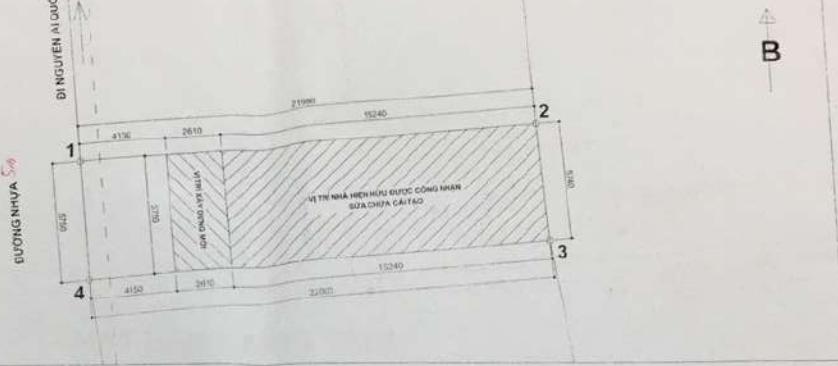

HOẠ ĐỒ VỊ TRÍ XIN PHÉP XÂY DỰNG

TỶ LỆ: 1/200


- DIỆN TÍCH XÂY DỰNG (TẦNG 1) SỬA CHỮA CẢI TẠO: 87.46 m²
- DIỆN TÍCH XÂY DỰNG (TẦNG 1) XÂY MỚI: 15.00 m²
- DIỆN TÍCH XÂY DỰNG (TẦNG 1) SAU KHI SỬA CHỮA CẢI TẠO VÀ XÂY MỚI: 102.46 m²

- DIỆN TÍCH SÂN SỬA CHỮA CẢI TẠO: 92.00 m²
- DIỆN TÍCH SÂN XÂY MỚI: 249.11 m²
- TỔNG DIỆN TÍCH SÂN SAU KHI SỬA CHỮA CẢI TẠO VÀ XÂY MỚI: 429.11 m²

- NHÀ Ở GIA ĐÌNH THUỘC THỦA ĐẤT SỐ 136 TỔ BẢN ĐỒ SỐ 7
- ĐỊA CHỈ: PHƯỜNG TÂN HIỆP, TP. BIÊN HÒA, TỈNH ĐỒNG NAI

- QUY MÔ XÂY DỰNG: NHÀ Ở 3 TẦNG
- KẾT CẤU: KHUNG, CỘT, SÀN BTCT
- TƯỜNG BAO, TƯỜNG NGĂN XÂY GẠCH
- MAI BANG ĐÓ BTCT
- ĐÓNG TRẦN THẠCH CAO
- SÀN LÁT GẠCH CERAMIC
- TƯỜNG SƠN MÀU TRẮNG
- CỬA ĐI, CỬA SỔ KHUNG NHÔM KINH

BẢN VẼ DÙNG ĐỂ
CẤP PHÉP XÂY DỰNG
CHỦ NHÀ VÀ THIẾT KẾ
CHI TRẠCH NHIỆM VỀ KẾT CẤU

GIAO HƯỚNG	
HỘ KHẨU	
CHỦ ĐẦU TƯ ÔNG TRẦN KHÁN LÂM	
<i>Lam</i> Thiều Xuân Lam	















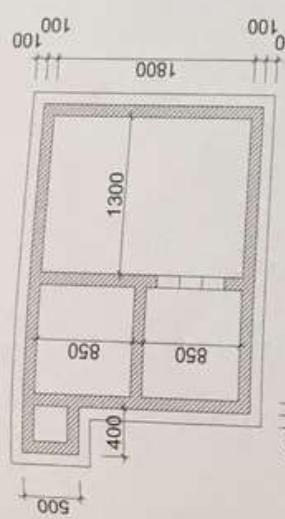

MB. HẦM TỰ HOẠI

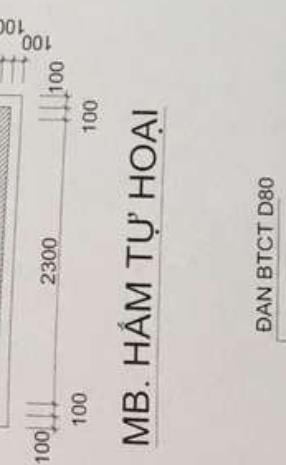

DAN BTCT D80

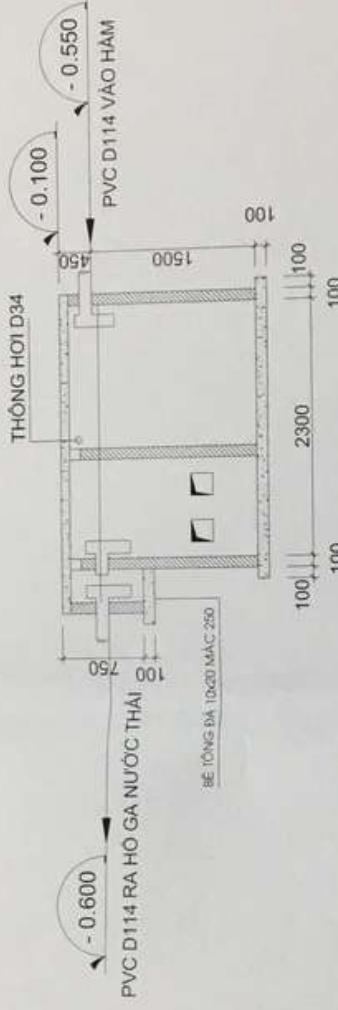


MẶT CẮT 1-1


BẢN VẼ DÙNG ĐỂ
CẤP PHEP XÂY DỰNG
CHỦ NHÀ VÀ THIẾT KẾ
CHI TRẠCH NHIỆM VỀ KẾT CẤU


CHI TIẾT BỂ TỰ HOẠI

TÍL E: 1/20

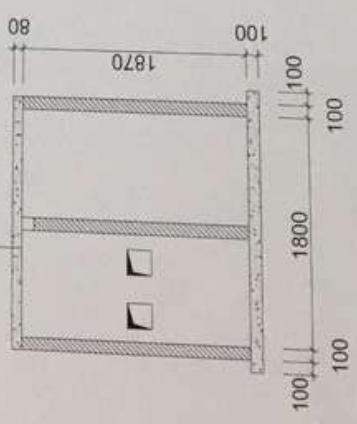

MẶT CẮT 2-2

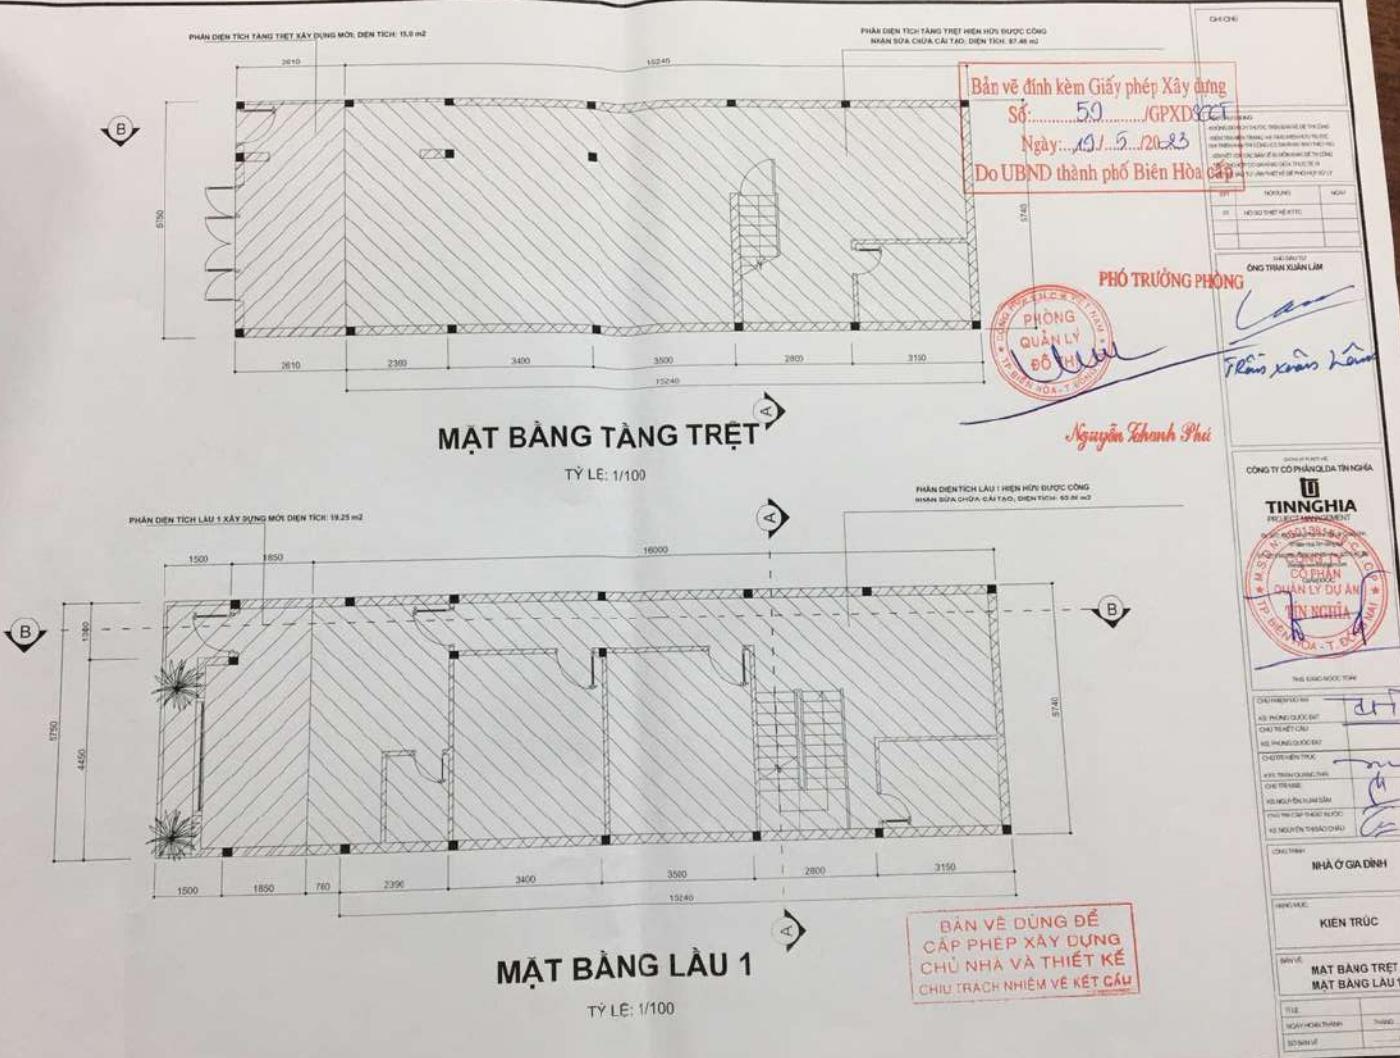

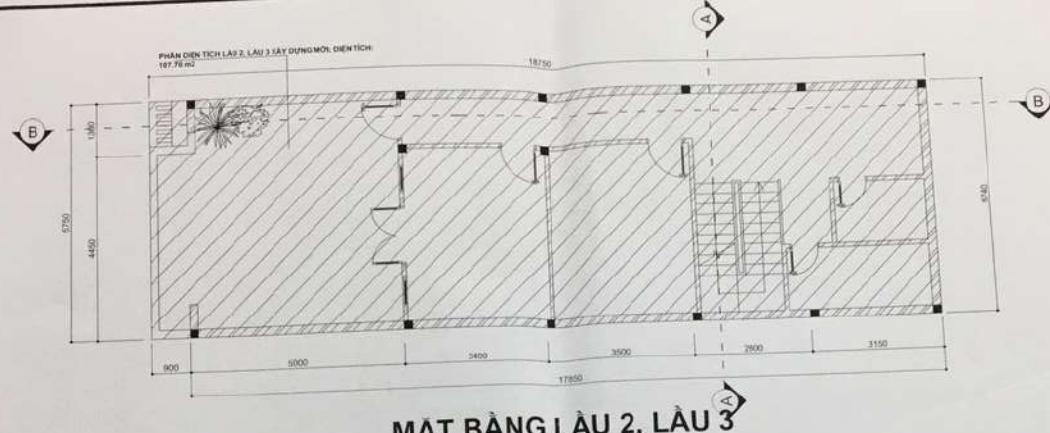

MẶT BẰNG LẦU 2, LẦU 3

TỶ LỆ: 1/100



MẶT BẰNG MÁI

TỶ LỆ: 1/100

BẢN VẼ DÙNG ĐỂ
CẤP PHÉP XÂY DỰNG
CHỦ NHÀ VÀ THIẾT KẾ
CHỦ TRẠCH NHIỆM VỀ KẾT CẤU

CHÍCHU


SĐT: 097900...
MS: HỘ KHAI THIẾT KẾ

ĐƠN VỊ THIẾT KẾ
ÔNG TRẦN XUÂN LÂM

Lâm
Trần Xuân Lâm

CÔNG TY CỔ PHẦN QLDA TÍN NGHĨA
TINGHIA
PROJECT MANAGEMENT






KIẾN TRÚC


MẶT BẰNG LẦU 2
MẶT BẰNG MÁI

TITLE
NGÀY HÀM THỜI
THỜI GIAN

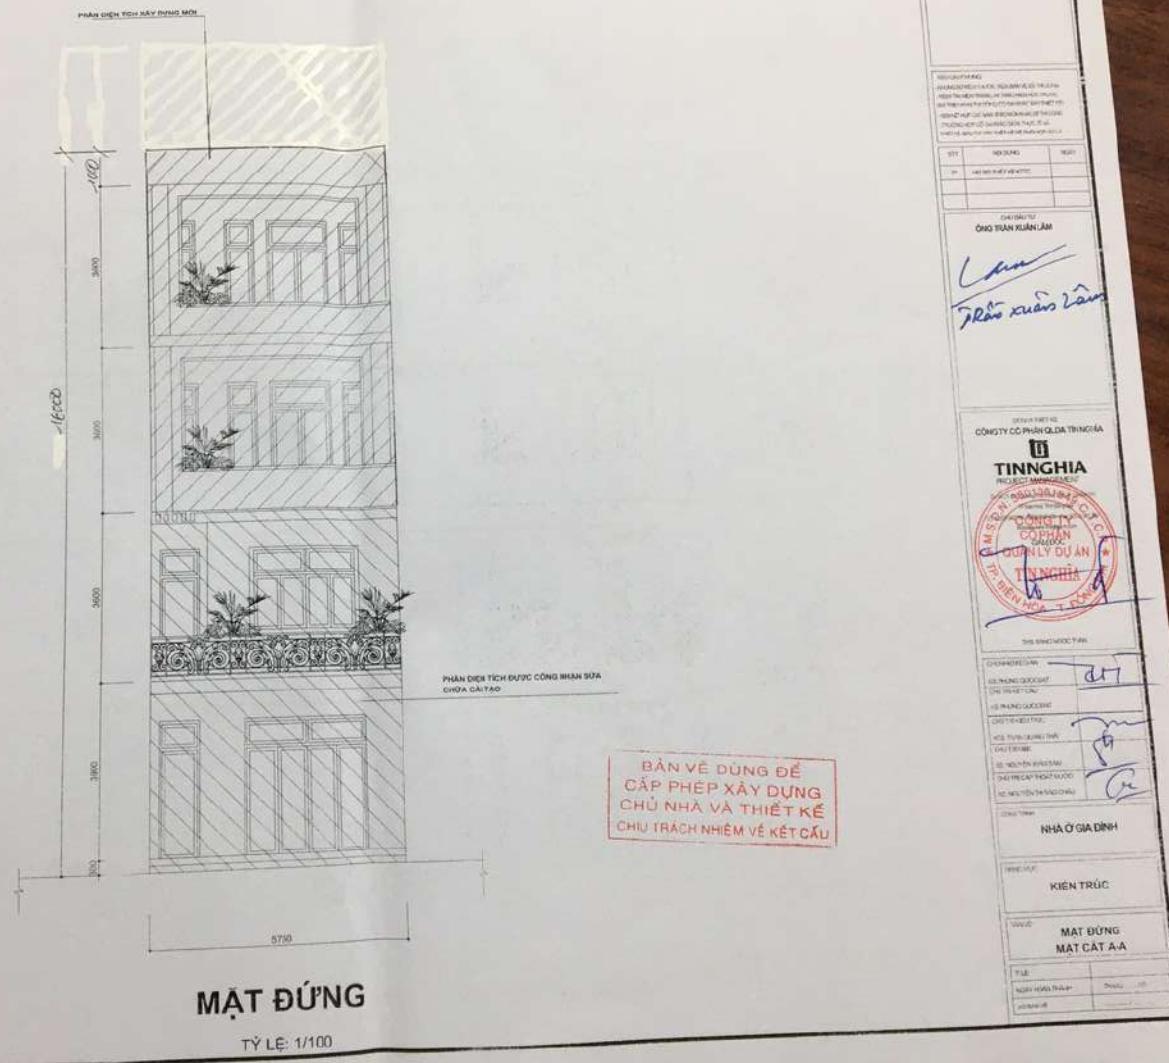

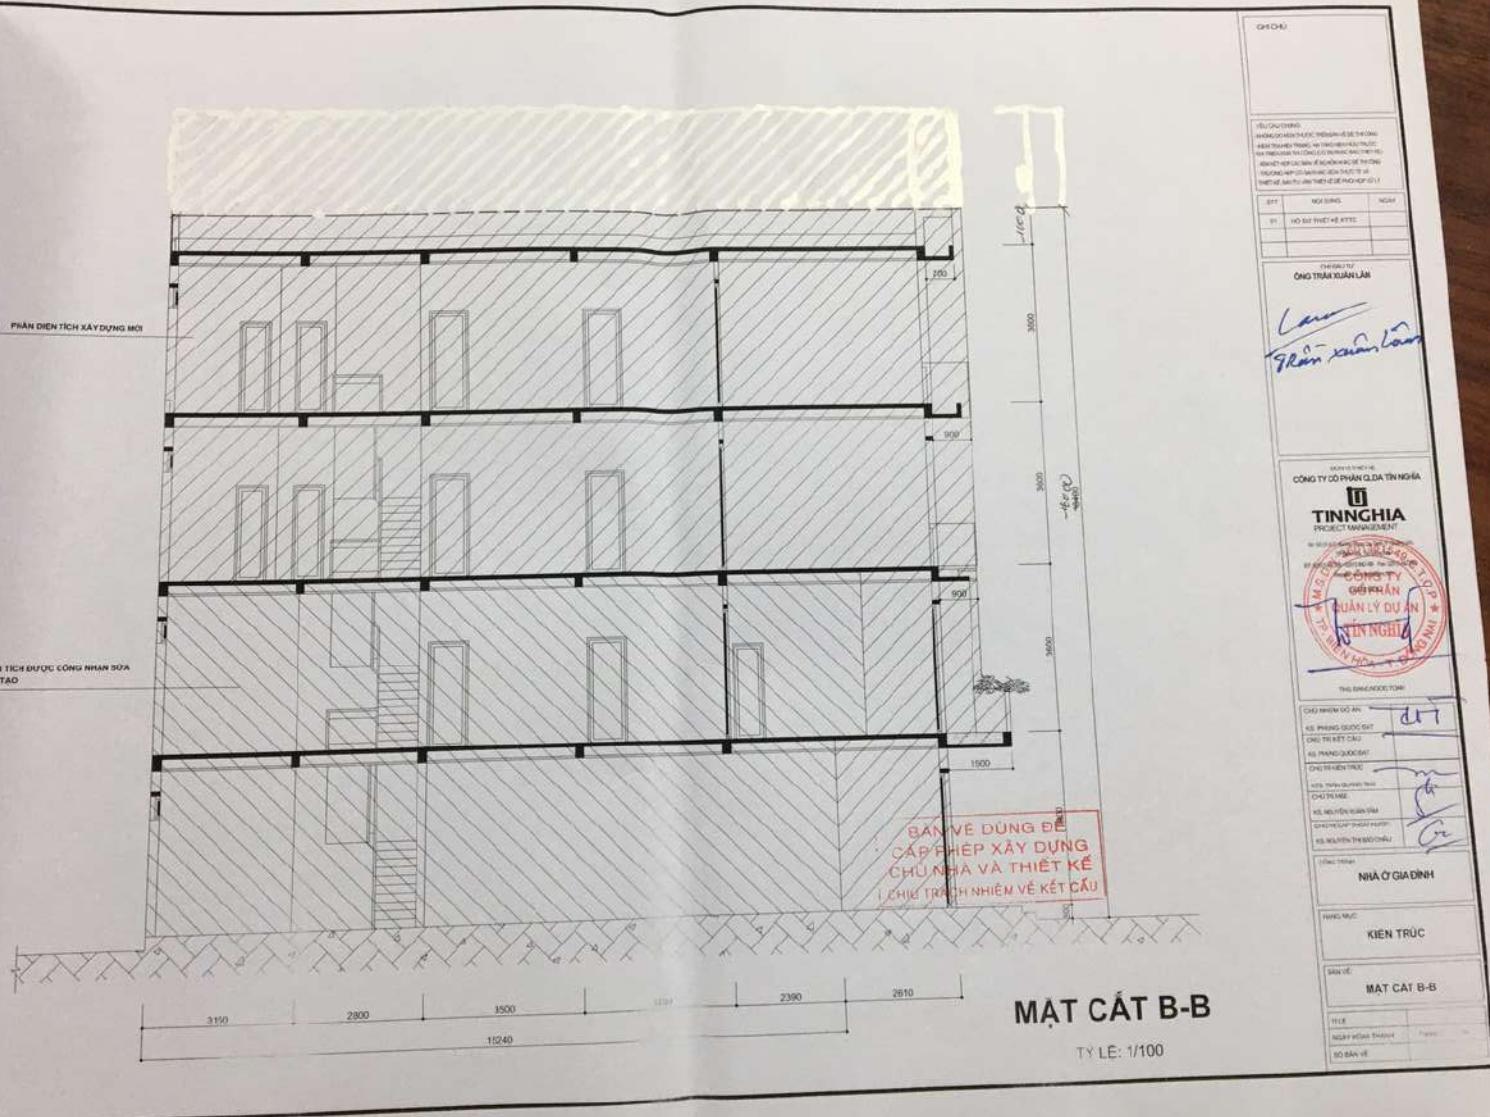


QĐ/GD		
THÔNG TIN KHÁM PHÁT:		
STT	NGÀY	TRẠM
01	01/01/2010	
CHỦ ĐẦU TƯ: Ông Trần Xuân Lãm		
<i>Lãm</i> Thôn Xuân Lãm		
CÔNG TY CỔ PHẦN DỊA TÌM NGHỆ TINNGHIA PROJECT MANAGEMENT		
BẢN VẼ DÙNG ĐỂ CẤP PHÉP XÂY DỰNG CHỦ NHÀ VÀ THIẾT KẾ CHI TRẠCH NHIỆM VỀ KẾT CẤU		

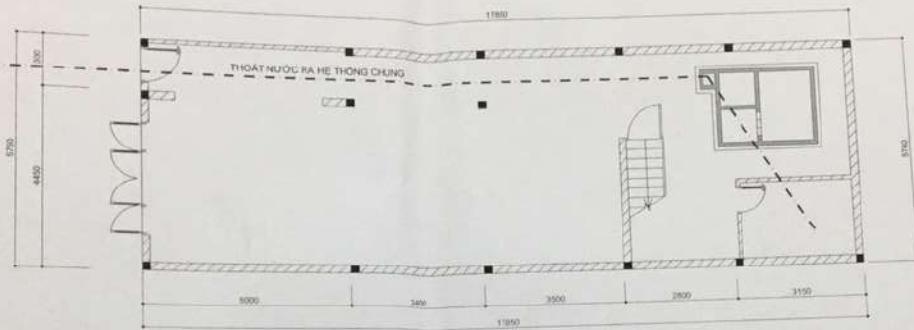



MẶT BẰNG THOÁT NƯỚC


TỶ LỆ: 1/100

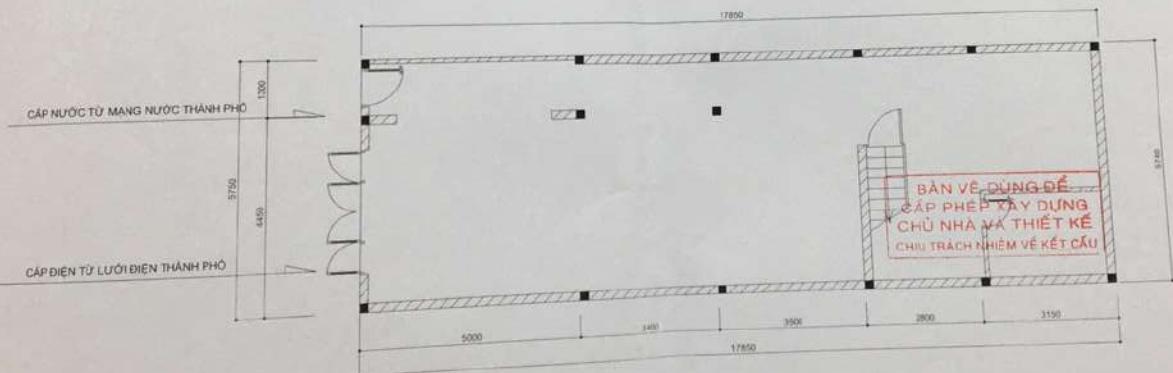

MẶT BẰNG CẤP ĐIỆN - CẤP NƯỚC

TỶ LỆ: 1/100

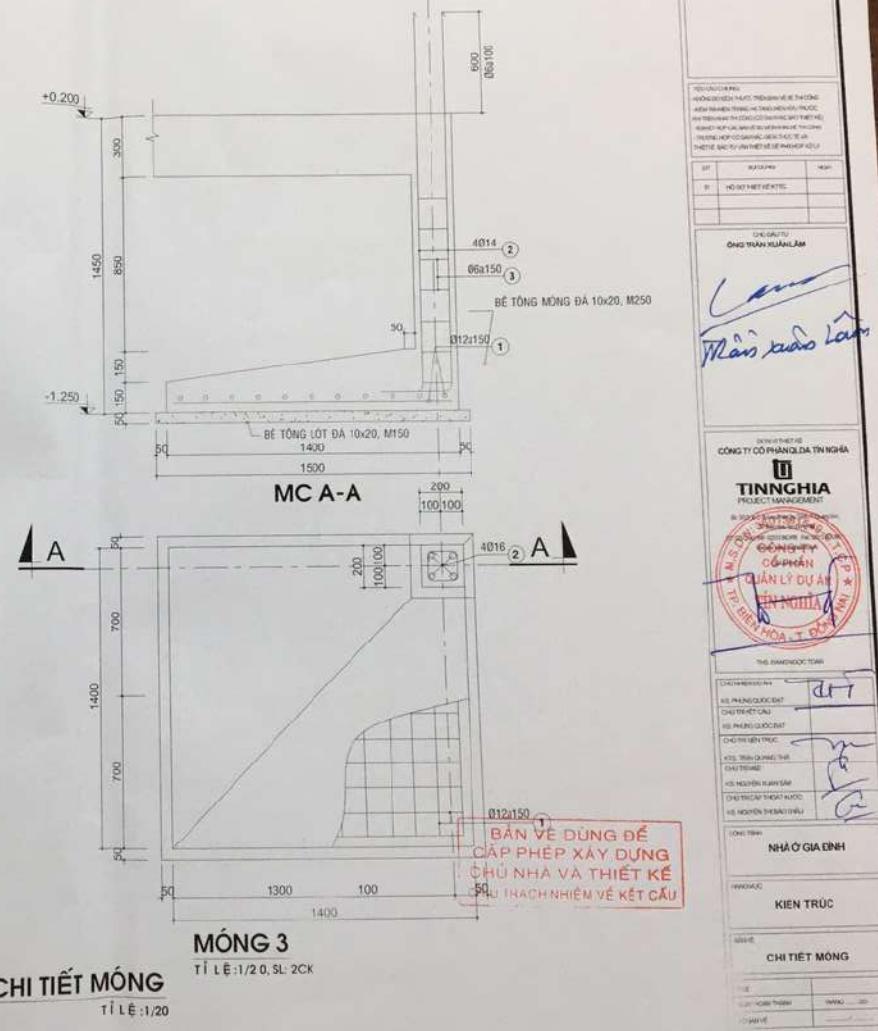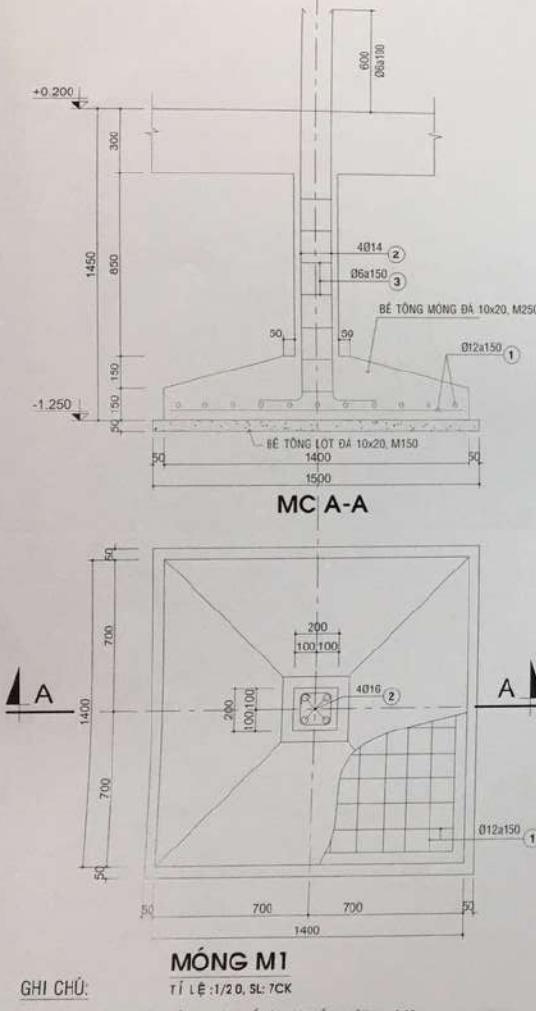

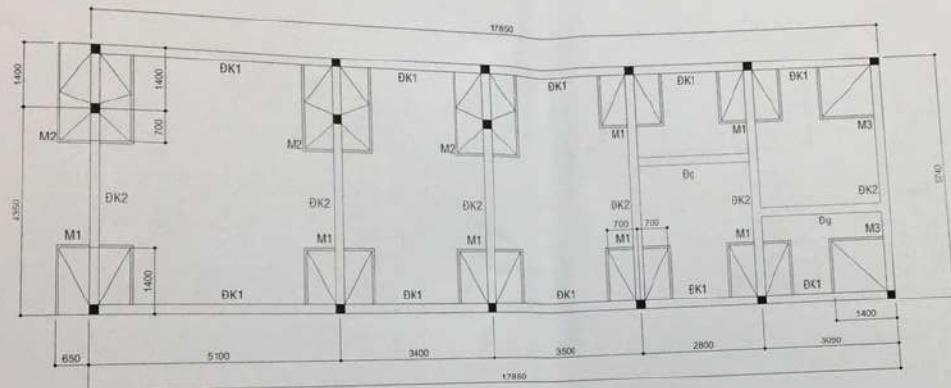


MẶT BẰNG MÓNG ĐÀ KIÈNG


TỈ LỆ 1/100

BẢN VẼ DÙNG ĐỂ
CẤP PHÉP XÂY DỰNG
CHỦ NHÀ VÀ THIẾT KẾ
CHỦ TRẠCH NHIỆM VỀ KẾT SẮC

GIAO CHÍ	
Hồ sơ này là tài liệu tham khảo để thi công. Ngoài ra không có ý nghĩa pháp lý. Nhà thầu có trách nhiệm tuân thủ các quy định của pháp luật và các quy định kỹ thuật thi công nhà ở.	
NGÀY	THÁNG
01	01
HỘ KHẨU THIẾT KẾ	
ÔNG TRẦN XUÂN LÂM	
<i>Lâm</i>	
ĐƠN VỊ THI CÔNG	
CÔNG TY CỔ PHẦN QLDA TIN NGHĨA	
TINNGHIA PROJECT MANAGEMENT	
CONG TY CP QUAN LY DU AN TIN NGHIA	
TINH THIẾT KẾ	
TẤT	
CHỦ NHẬN ĐỌC	
VỀ PHƯƠNG DIỆN ĐẤT	
TỔNG HỆ TỐI	
LÊ PHƯƠNG ĐỒNG	
CHỦ TRẠCH NHIỆM	
CHỦ TRẠCH NHIỆM	
KÝ TÙNG QUỐC THỊ	
CHỦ NHÀ	
LÊ MOLY KHUONG	
CHỦ CẤP THIẾT KẾ	
KỶ NGUYEN THAO CHAU	
CHỦ NHẬN THI CÔNG	
CÔNG TY	
NHA O GIA DINH	
PHAMADUC	
KIEN TRUC	
MAT BANG MONG-DA KIENG	
NGÀY	THÁNG
01	01

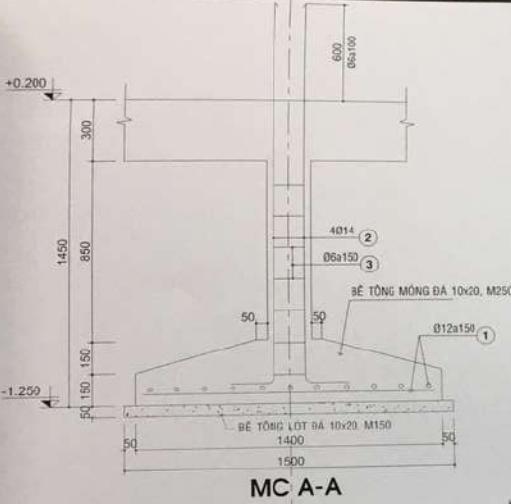

MC A-A

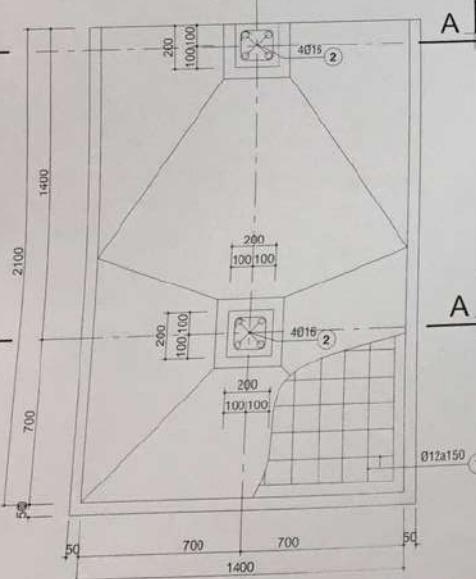


GHI CHÚ:

MÓNG PHẢI ĐẶT TRÊN NỀN ĐẤT NGUYÊN THỔ VÀ BUỘC ĐẨM CHẤT K=+ 0.95
KHÔNG ĐẶT MÓNG TRÊN NỀN ĐẤT SAN LẤP (KHÔNG THỎA TẦNG CHIỀU SÂU CHỖN MÓNG)


MÓNG M2

TÍ LỆ :1/20, SL: 3CK


BẢN VẼ DÙNG ĐỂ
CẤP PHÉP XÂY DỰNG
CHỦ NHÀ VÀ THIẾT KẾ
CHỦ TRẠCH NHIỆM VỀ KẾT CẤU

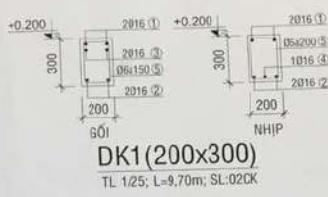


DK1(200x300)
TL 1/25; L=9.70m; SL:02CK

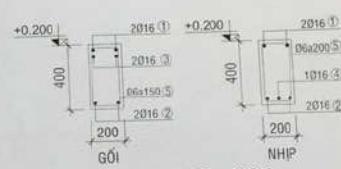

DK2(200x400)
TL 1/25 ; SL:01CK

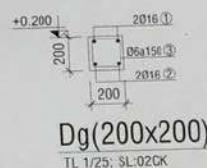

Dg(200x200)
TL 1/25; SL:02CK

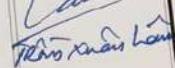GHI CHÚ		
BT	HDKH	NAM
NGƯỜI THIẾT KẾ		
CHỦ THIẾT KẾ ÔNG TRẦN XUÂN LÂM		
 		
		
