ĐIỀU CHỈNH TỔNG THỂ QUY HOẠCH CHUNG THÀNH PHỐ BIÊN HÒA, TỈNH ĐỒNG NAI ĐẾN NĂM 2045

BẢN ĐỒ QUY HOẠCH GIAO THÔNG

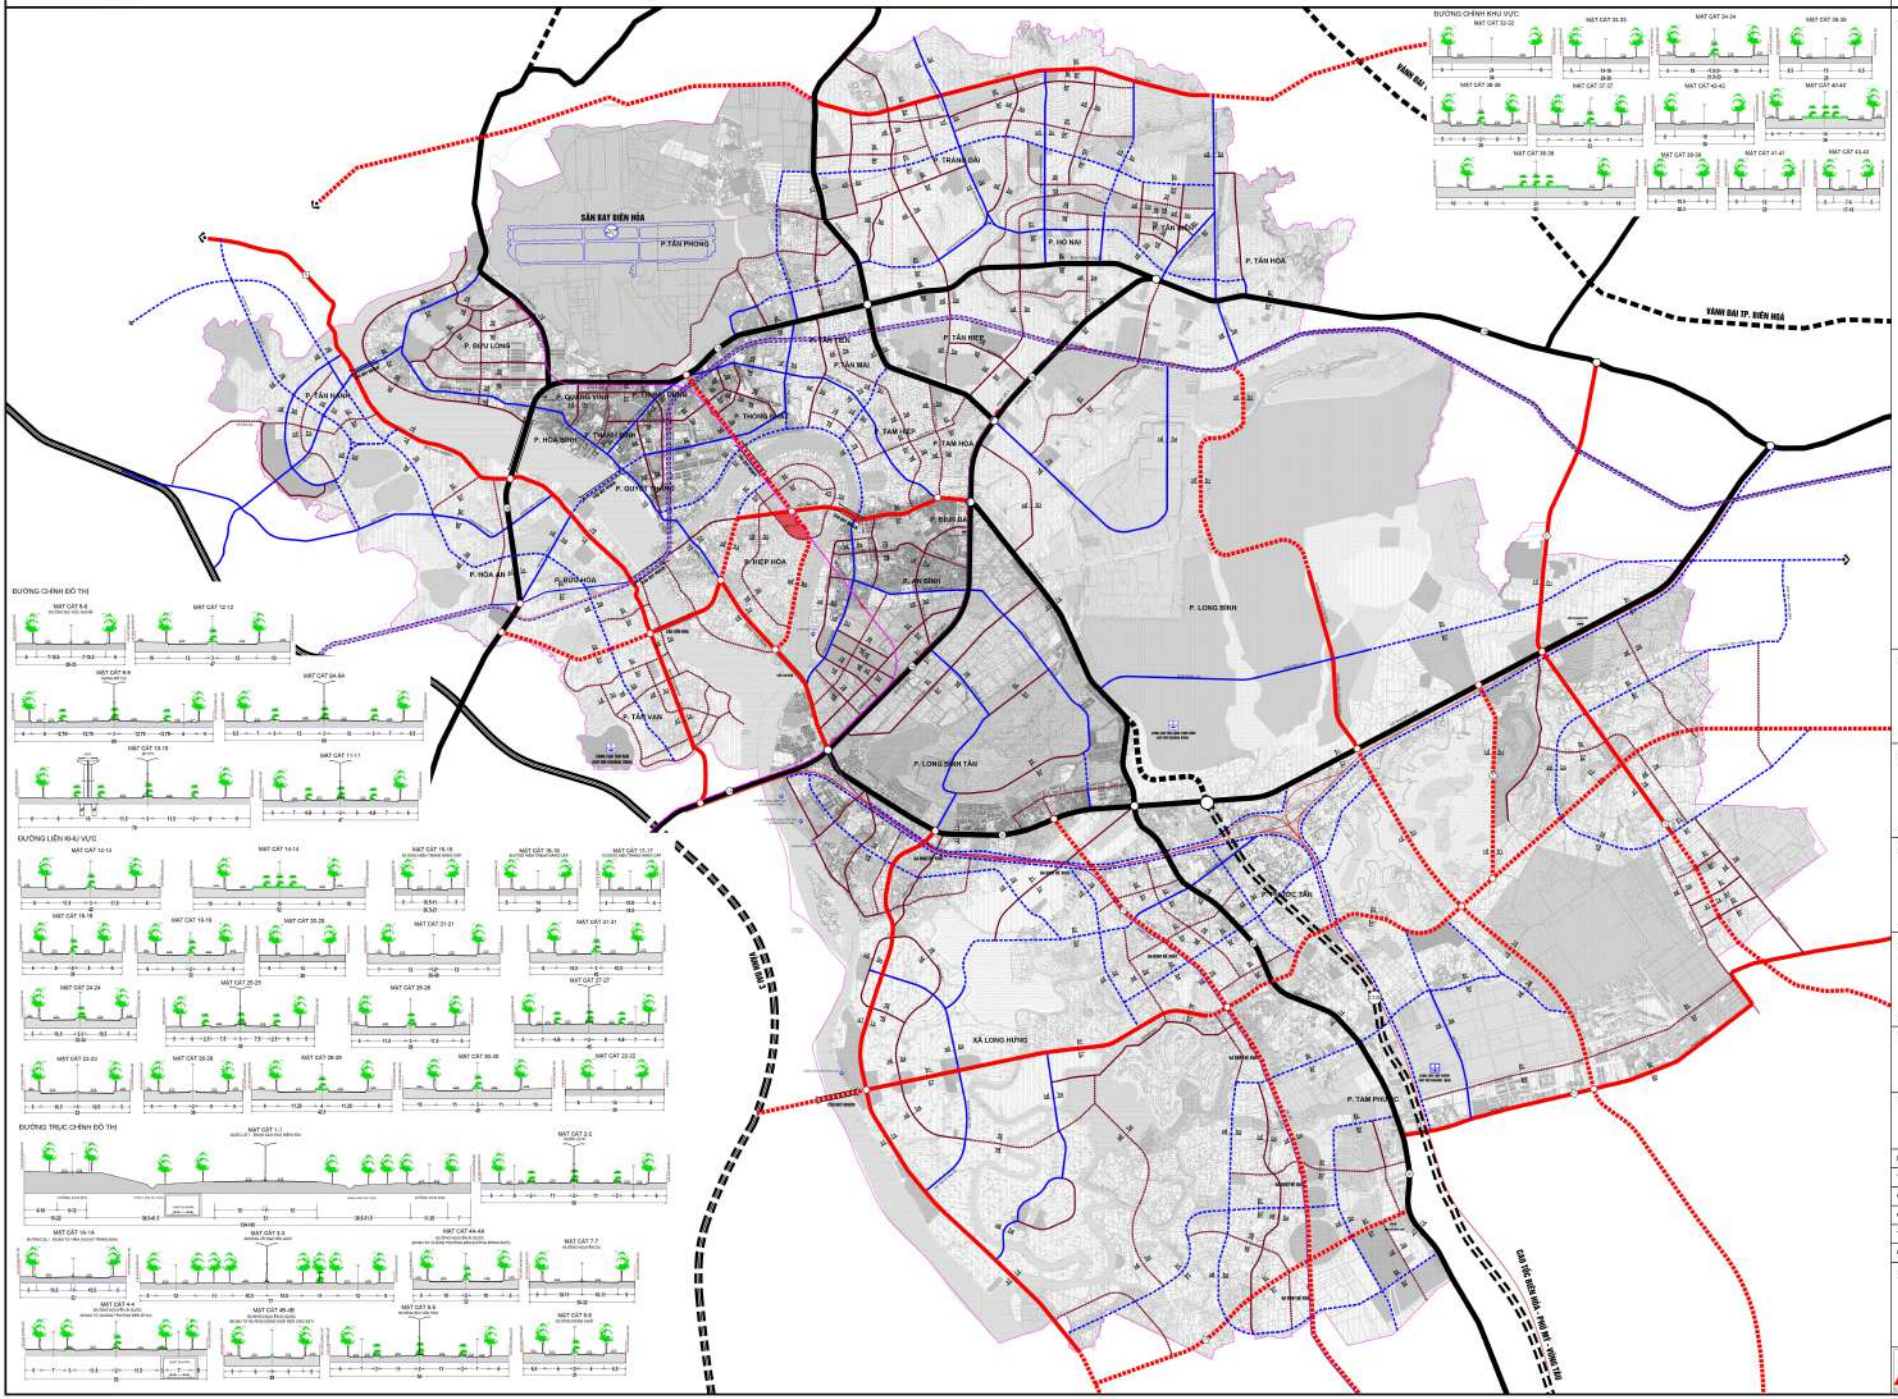

B

GHI CHÚ:

- RANH GIỚI NGHIÊN CỨU QH
- RANH GIỚI XÃ PHƯỜNG

HIỆN TRẠNG QUY HOẠCH

- ĐƯỜNG CAO TỐC
- ĐƯỜNG QUỐC LỘ
- ĐƯỜNG TRỤC CHÍNH ĐÔ THỊ
- ĐƯỜNG CHÍNH ĐÔ THỊ
- ĐƯỜNG LIÊN KHU VỰC
- ĐƯỜNG CHÍNH KHU VỰC
- ĐƯỜNG SẮT QUỐC GIA
- ĐƯỜNG SẮT ĐÔ THỊ
- CẢNG TỔNG HỢP
- CẢNG HÀNG HÓA
- CẢNG CẠN
- BẾN XE KHÁCH
- SÂN BAY
- GA ĐƯỜNG SẮT QUỐC GIA
- GA ĐƯỜNG SẮT ĐÔ THỊ ĐI NGẦM
- GA ĐƯỜNG SẮT ĐÔ THỊ TRÊN CAO
- CẦU VƯỢT

CƠ QUAN PHÊ DUYỆT:
THỦ TƯỚNG CHÍNH PHỦ

KÈM THEO QUYẾT ĐỊNH SỐ.....NGÀY.....THÁNG.....NĂM 20...

CƠ QUAN THẨM ĐỊNH:
BỘ XÂY DỰNG

KÈM THEO BÁO CÁO THẨM ĐỊNH SỐ.....NGÀY.....THÁNG.....NĂM 20...

CƠ QUAN TRÌNH DUYỆT:
ỦY BAN NHÂN DÂN TỈNH ĐỒNG NAI

KÈM THEO TỜ TRÌNH SỐ.....NGÀY.....THÁNG.....NĂM 20...

CƠ QUAN TỔ CHỨC LẬP QUY HOẠCH:
ỦY BAN NHÂN DÂN THÀNH PHỐ BIÊN HÒA

KÈM THEO VĂN BẢN SỐ.....NGÀY.....THÁNG.....NĂM 20...

CÔNG TRÌNH - ĐỊA ĐIỂM:

ĐIỀU CHỈNH TỔNG THỂ QUY HOẠCH CHUNG
THÀNH PHỐ BIÊN HÒA, TỈNH ĐỒNG NAI ĐẾN NĂM 2045

ĐỊA ĐIỂM: THÀNH PHỐ BIÊN HÒA, TỈNH ĐỒNG NAI

TÊN BẢN VẼ:

BẢN ĐỒ QUY HOẠCH GIAO THÔNG

BẢN VẼ: GH07	GHÉP: 1A0	TỶ LỆ: FIT 1A0	NGÀY: ...-2023
THIẾT KẾ	KS. LÊ VIỆT ANH		
CHỦ TRÌ	THS. TRẦN HỮU DIỆN		
CHỦ NHIỆM	PGS. TS. TRẦN TRỌNG HANH		
TRƯỞNG PHÒNG	THS. KS. NGUYỄN THỊ HOÀN		
QL.KỸ THUẬT	THS. KS. NGUYỄN VĂN LÂM		

GIÁM ĐỐC :

CÔNG TY CP CÔNG NGHỆ XÂY DỰNG ACUD VIỆT NAM
ĐỊA CHỈ: TRÌNH 1 - HÀNG B, KHU VINACONEX 1, SỐ 289A KHUẤT DUY TIẾN
QUẬN THANH XUÂN - THÀNH PHỐ HÀ NỘI
MST: 0104125472/94 - FAX: 024.22547836
Website: http://www.acudgroup.vn

TÊN CÔNG TRÌNH: ĐIỀU CHỈNH TỔNG THỂ QUY HOẠCH CHUNG THÀNH PHỐ BIÊN HÒA, TỈNH ĐỒNG NAI ĐẾN NĂM 2045
TÊN BẢN VẼ: BẢN ĐỒ QUY HOẠCH GIAO THÔNG