


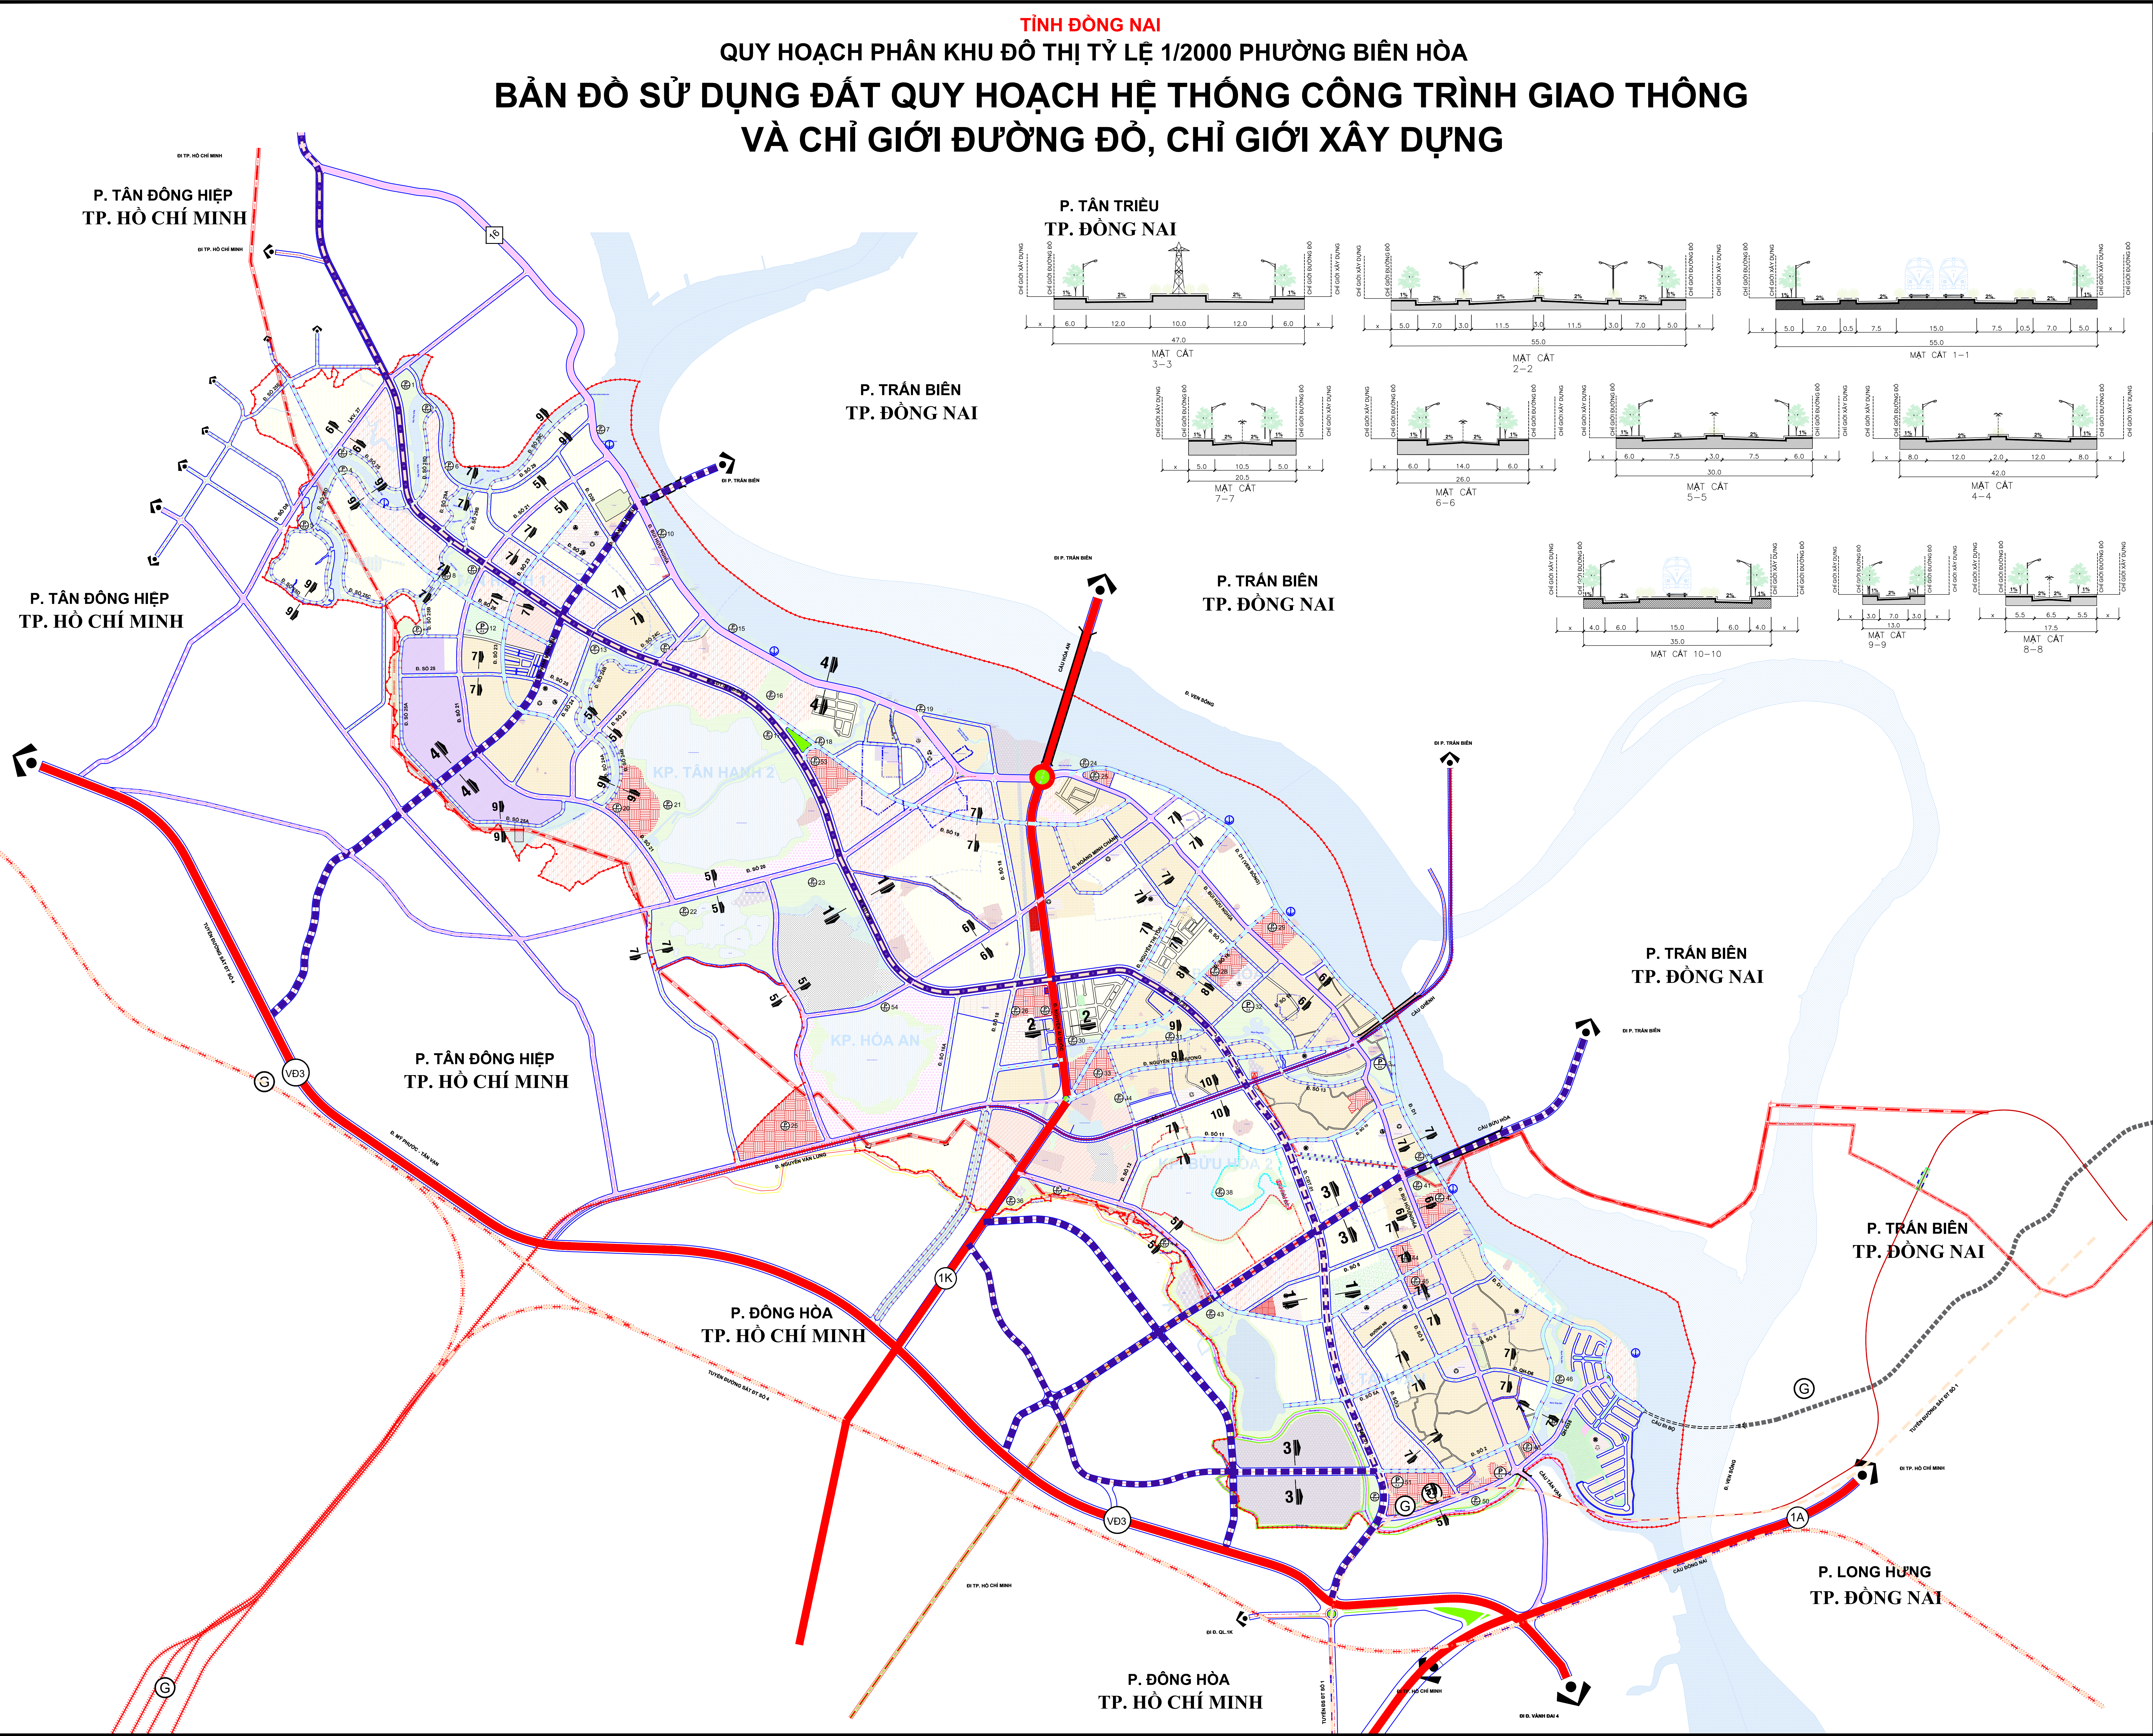

0M 100M 500M 1KM

B

KÝ HIỆU:

HIỆN TRẠNG	QUY HOẠCH	
		ĐƯỜNG QUỐC LỘ
		ĐƯỜNG TỈNH
		ĐƯỜNG CHÍNH ĐÔ THỊ
		ĐƯỜNG LIÊN KHU VỰC
		ĐƯỜNG KHU VỰC
		ĐƯỜNG PHÂN KHU VỰC
		CÁI
		ĐƯỜNG SẮT QUỐC GIA
		ĐƯỜNG SẮT ĐÔ THỊ
		BÃI ĐÓ XE
		GA ĐƯỜNG SẮT
		BẾN THỦY

CƠ QUAN PHÊ DUYỆT:
UBND TỈNH ĐỒNG NAI
KÈM THEO QUYẾT ĐỊNH SỐ..... NGÀY..... THÁNG..... NĂM 2028

CƠ QUAN THẨM ĐỊNH:
SỞ XÂY DỰNG TỈNH ĐỒNG NAI
KÈM THEO CÔNG VĂN SỐ..... NGÀY..... THÁNG..... NĂM 2028

CƠ QUAN TỔ CHỨC LẬP QUY HOẠCH:
VĂN PHÒNG HỖND&UBND PHƯỜNG BIÊN HÒA
KÈM THEO TỜ TRÌNH SỐ..... NGÀY..... THÁNG..... NĂM 2028

CÔNG TRÌNH - ĐỊA ĐIỂM: TỈNH ĐỒNG NAI
QUY HOẠCH PHÂN KHU ĐÔ THỊ TỶ LỆ 1/2000 PHƯỜNG BIÊN HÒA

TÊN BẢN VẼ:
BẢN ĐỒ SỬ DỤNG ĐẤT QUY HOẠCH HỆ THỐNG CÔNG TRÌNH GIAO THÔNG VÀ CHỈ GIỚI ĐƯỜNG ĐỎ, CHỈ GIỚI XÂY DỰNG

BẢN VẼ: QH-08	GHÉP: 1 x A0	TỶ LỆ: FIT A0	NGÀY: - - 2028
THIẾT KẾ	KS. NGUYỄN VĂN HẠNH		
CHỦ TRÌ	KS. NGUYỄN VĂN HẠNH		
CHỦ NHIỆM	THS.KTS. LÊ ANH TUẤN KTS. NGUYỄN THỊ HOÀI		
GD. TT.	KTS. NGÔ MINH CÔNG		
QL.KỸ THUẬT	KS. NGÔ ĐÌNH CỬ		

PHÓ VIỆN TRƯỞNG PHỤ TRÁCH:
TRẦN THỊ HỒNG HẠNH

SISP VIỆN QUY HOẠCH ĐÔ THỊ VÀ NÔNG THÔN QUỐC GIA
VIỆN QUY HOẠCH XÂY DỰNG MIỀN NAM
ĐỊA CHỈ: 45 MAC ĐÌNH CHỈ, P. TÂN ĐÌNH, TP. HCM. TEL: 08 38224476

HỒ SƠ NGHIÊN CỨU NÀY CHỈ CÓ GIÁ TRỊ PHÁP LÝ KHI ĐƯỢC CÁC CƠ QUAN CÓ THẨM QUYỀN PHÊ DUYỆT