
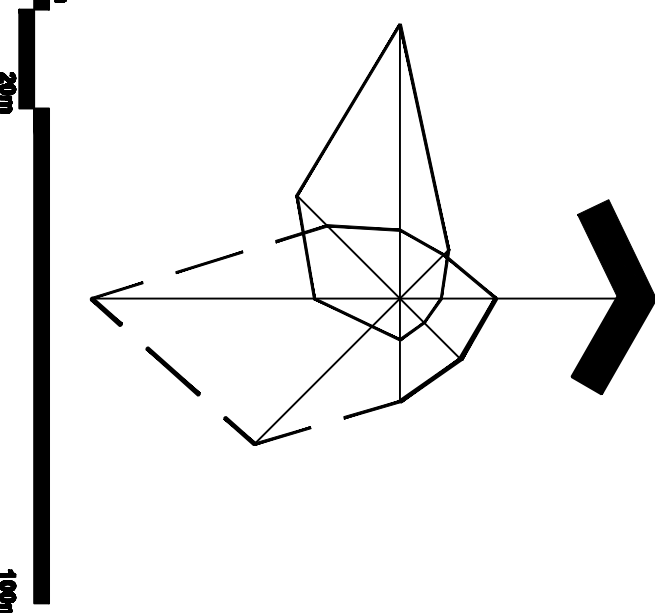


PHƯỜNG BIÊN HÒA, THÀNH PHỐ ĐỒNG NAI
ĐIỀU CHỈNH CỤC BỘ QUY HOẠCH XÂY DỰNG CHI TIẾT 1/500
KHO NGOÀI QUAN VÀ DỊCH VỤ LOGISTICS

BÀN ĐỒ QUY HOẠCH KIẾN TRÚC CẢNH QUAN (ĐIỀU CHỈNH CỤC BỘ)

BẢNG CÂN BẰNG SỬ DỤNG ĐẤT

STT	CHỨC NĂNG SỬ DỤNG ĐẤT	KÝ HIỆU	THEO QĐ 3067/QĐ-UBND	XIN ĐIỀU CHỈNH	TĂNG GIẢM(+/-)	
			DIỆN TÍCH (M2)	TỶ LỆ	DIỆN TÍCH (M2)	TỶ LỆ
1	ĐẤT XÂY DỰNG KHO BÃI - DV LOGISTICS	KB	275.970,0	69,04%	271.656,0	67,99%
1.1	KB1		103.794,0		78.410,0	(25.374,0)
1.2	KB3		172.126,0		160.115,0	(12.011,0)
1.3	KB2		-		33.128,0	33.128,0
2	KHU ĐIỀU HÀNH - CÔNG TRÌNH ĐẦU MỐI		4.722,0	1,19%	8.426,0	3.704,0 0,93%
2.1	Nhà điều hành - Hải quan	HQ-HQ	2.422,0		6.177,0	3.755,0
2.2	Công trình đầu mối hạ tầng	PT	2.300,0		2.249,0	(51,0)
3	ĐẤT CÂY XANH - MẶT NƯỚC	CX	80.325,3	20,10%	80.879,0	553,7 0,14%
4.1	Cây xanh	CX	80.325,3		80.879,0	
4.2	Mặt nước	MN	-		-	
4	ĐẤT GIAO THÔNG	GT	38.668	9,69%	38.667,3	(0,70) 0,00%
	TỔNG CỘNG		399.825,30	100,00%	399.825,3	(0,0) 0,00%

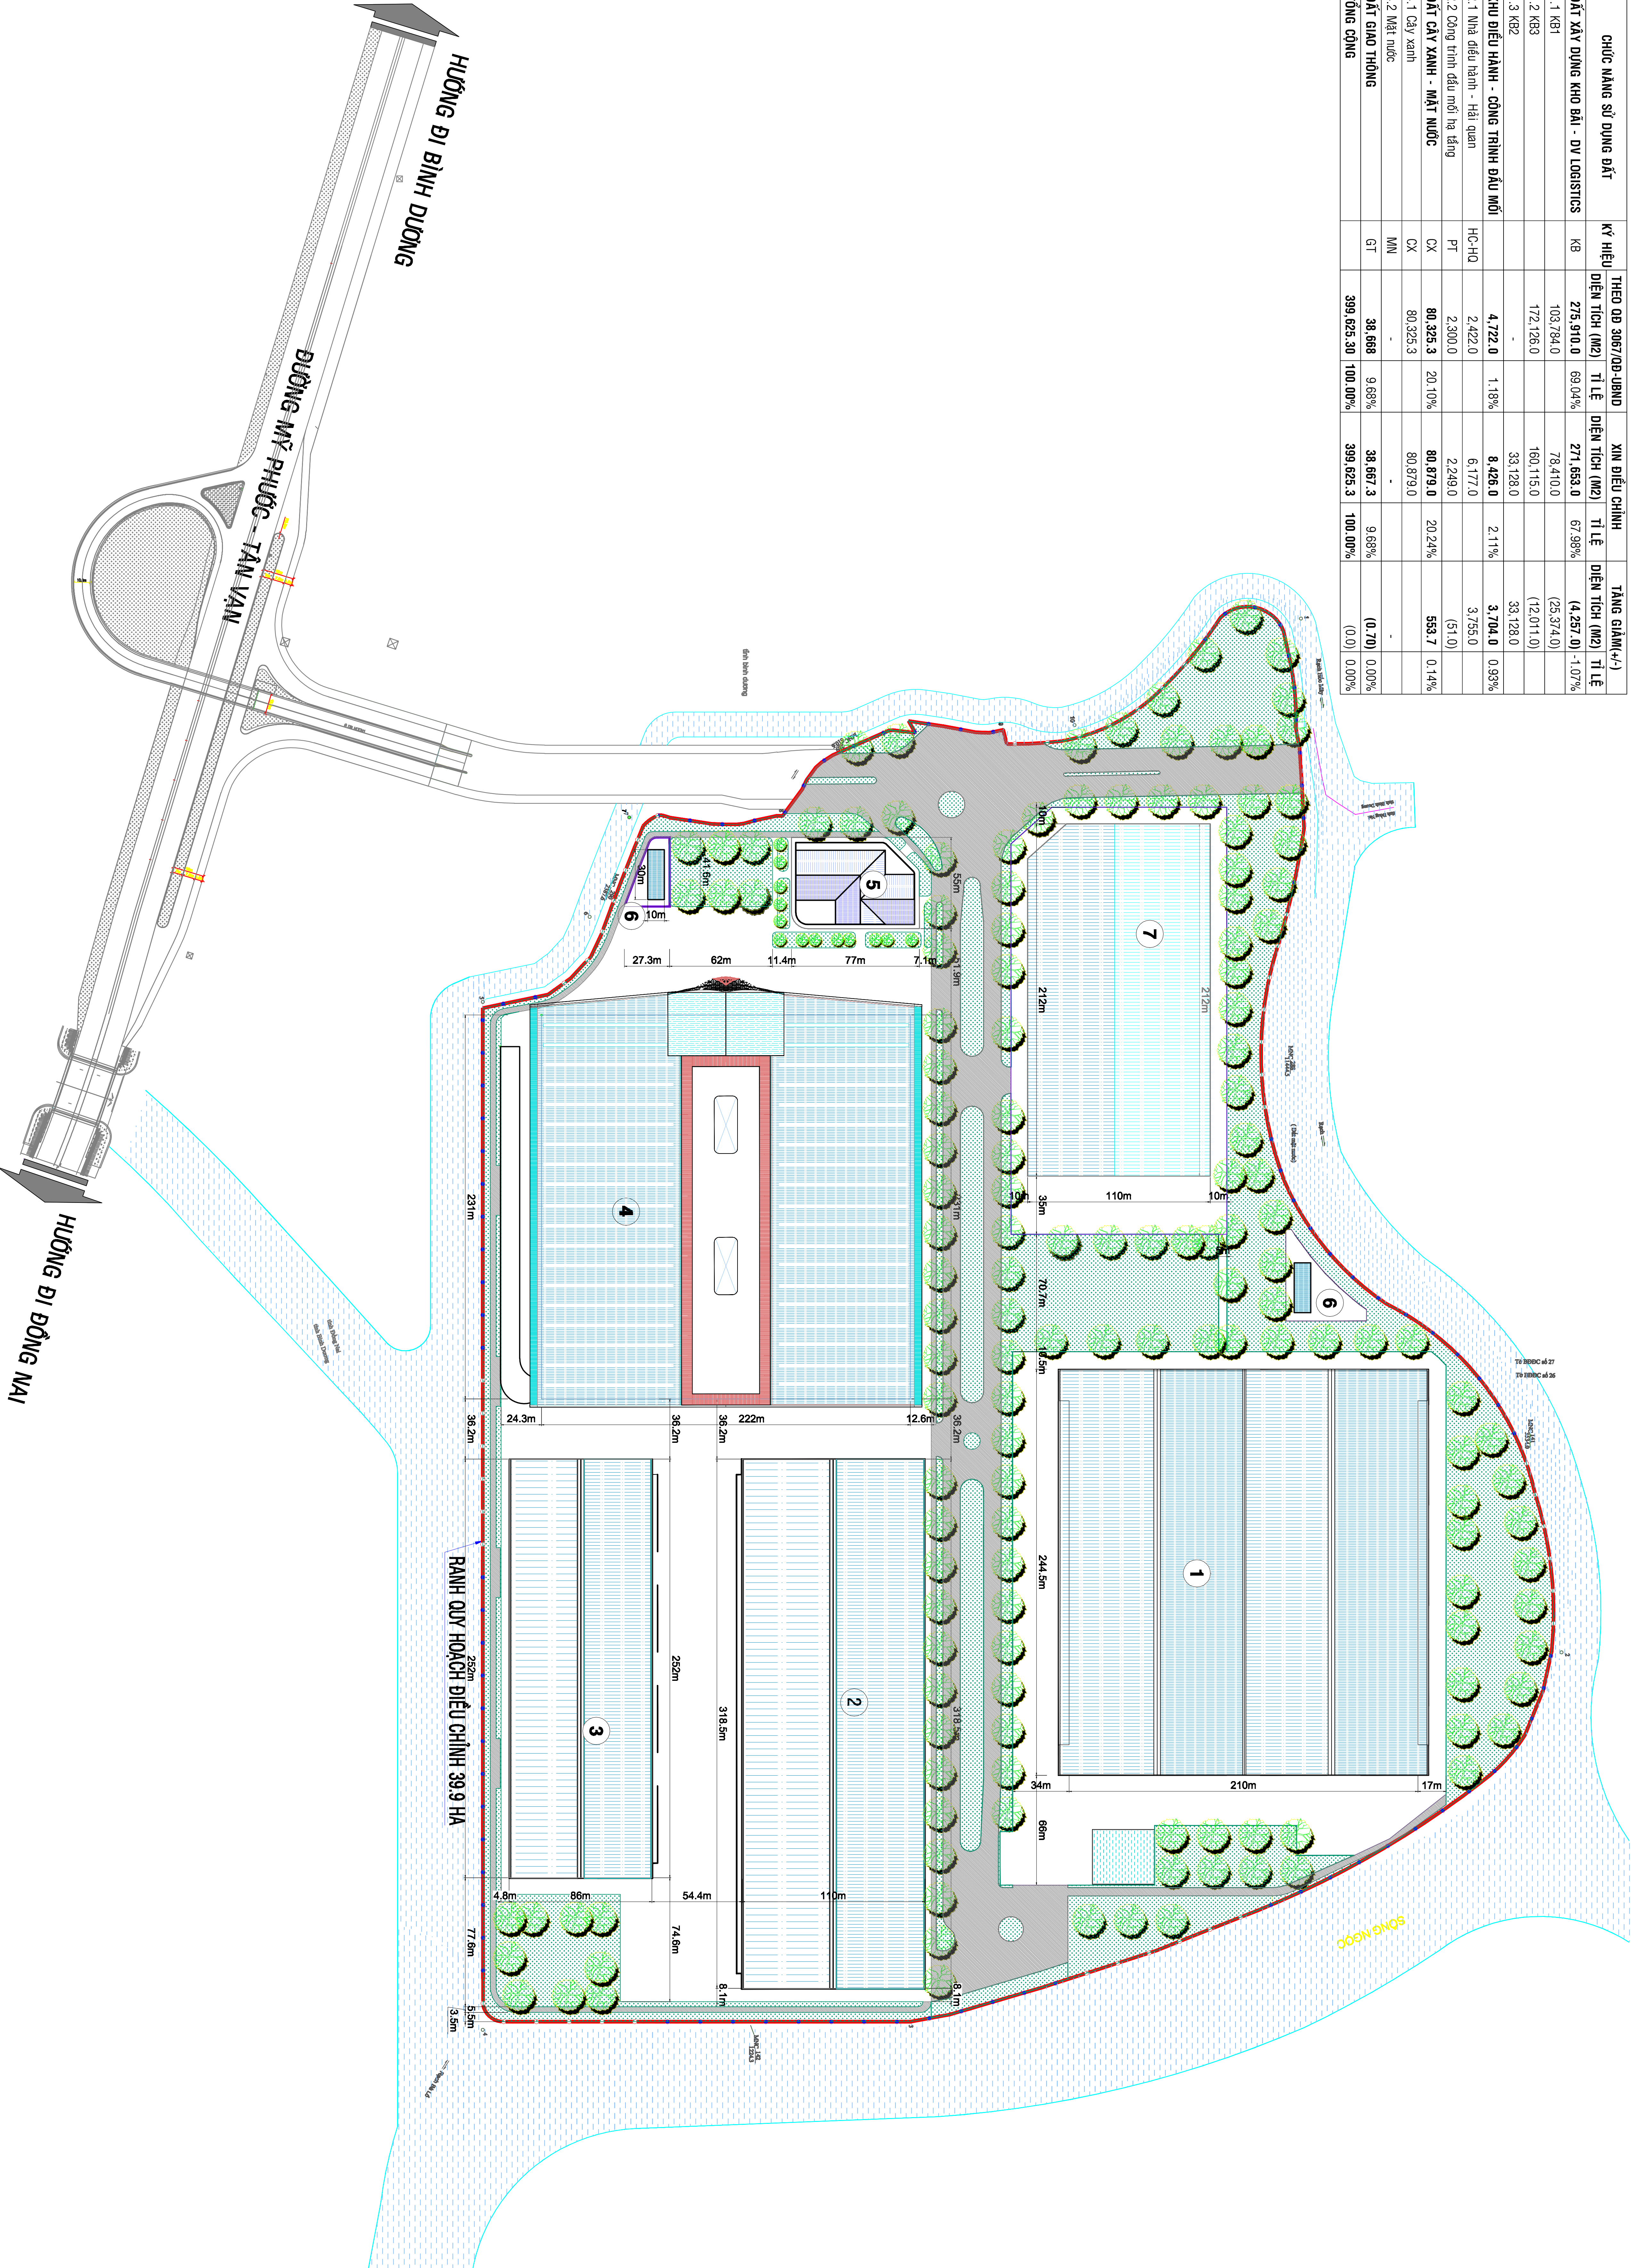

GH CHÚ:

- 1 KHO - DV LOGISTICS SỐ 6
- 2 KHO - DV LOGISTICS SỐ 7
- 3 KHO - DV LOGISTICS SỐ 8
- 4 KHO - DV LOGISTICS SỐ 9 VÀ 10
- 5 NHÀ ĐIỀU HÀNH
- 6 CÔNG TRÌNH ĐẦU MỐI HẠ TẦNG
- 7 TRUNG TÂM DỊCH VỤ LOGISTICS

KÝ HIỆU

- BIÊN QUY HOẠCH
 - ĐƯỜNG GIAO THÔNG
 - ĐẤT CÂY XANH
 - MẶT NƯỚC
 - ĐẤT NHÀ ĐIỀU HÀNH - HẢI QUAN
 - ĐẤT KHO BÃI - DV LOGISTICS
 - CÔNG TRÌNH ĐẦU MỐI HẠ TẦNG
- DIỆN TÍCH
LỖ ĐẤT m²
TẦNG CAO
- TÊN LỖ
MẶT ĐỒ
XÂY DỰNG %

CƠ QUAN PHÊ DUYỆT:

.....

CƠ QUAN THẨM ĐỊNH:

.....

CƠ QUAN TRÌNH DUYỆT:

.....

CƠ QUAN TỔ CHỨC LẬP QUY HOẠCH

.....

CÔNG TRÌNH - BIA BIỆNH:

.....

TÊN BẢN VẼ:

.....

CHỦ TRÌ:

.....

GIÁM ĐỐC:

.....

.....

TÊN CÔNG TRÌNH: KHO NGOÀI QUAN VÀ DỊCH VỤ LOGISTICS
TÊN BẢN VẼ: QUY HOẠCH KIẾN TRÚC CẢNH QUAN